


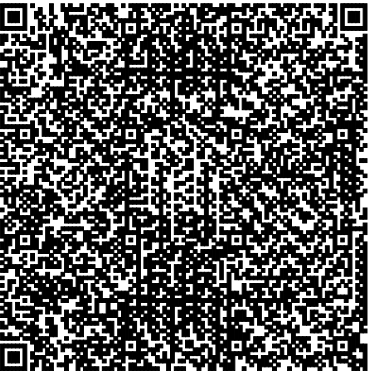


lokalizacja

MAPA ZASADNICZA

Skala 1:500

Województwo: lubelskie
powiat: Lublin
Gmina: Lublin
Obręb: Czechów I 0003
Arkusz: AR_4
nr. ewidencyjny: 066301_1.0003.AR_4.18/20

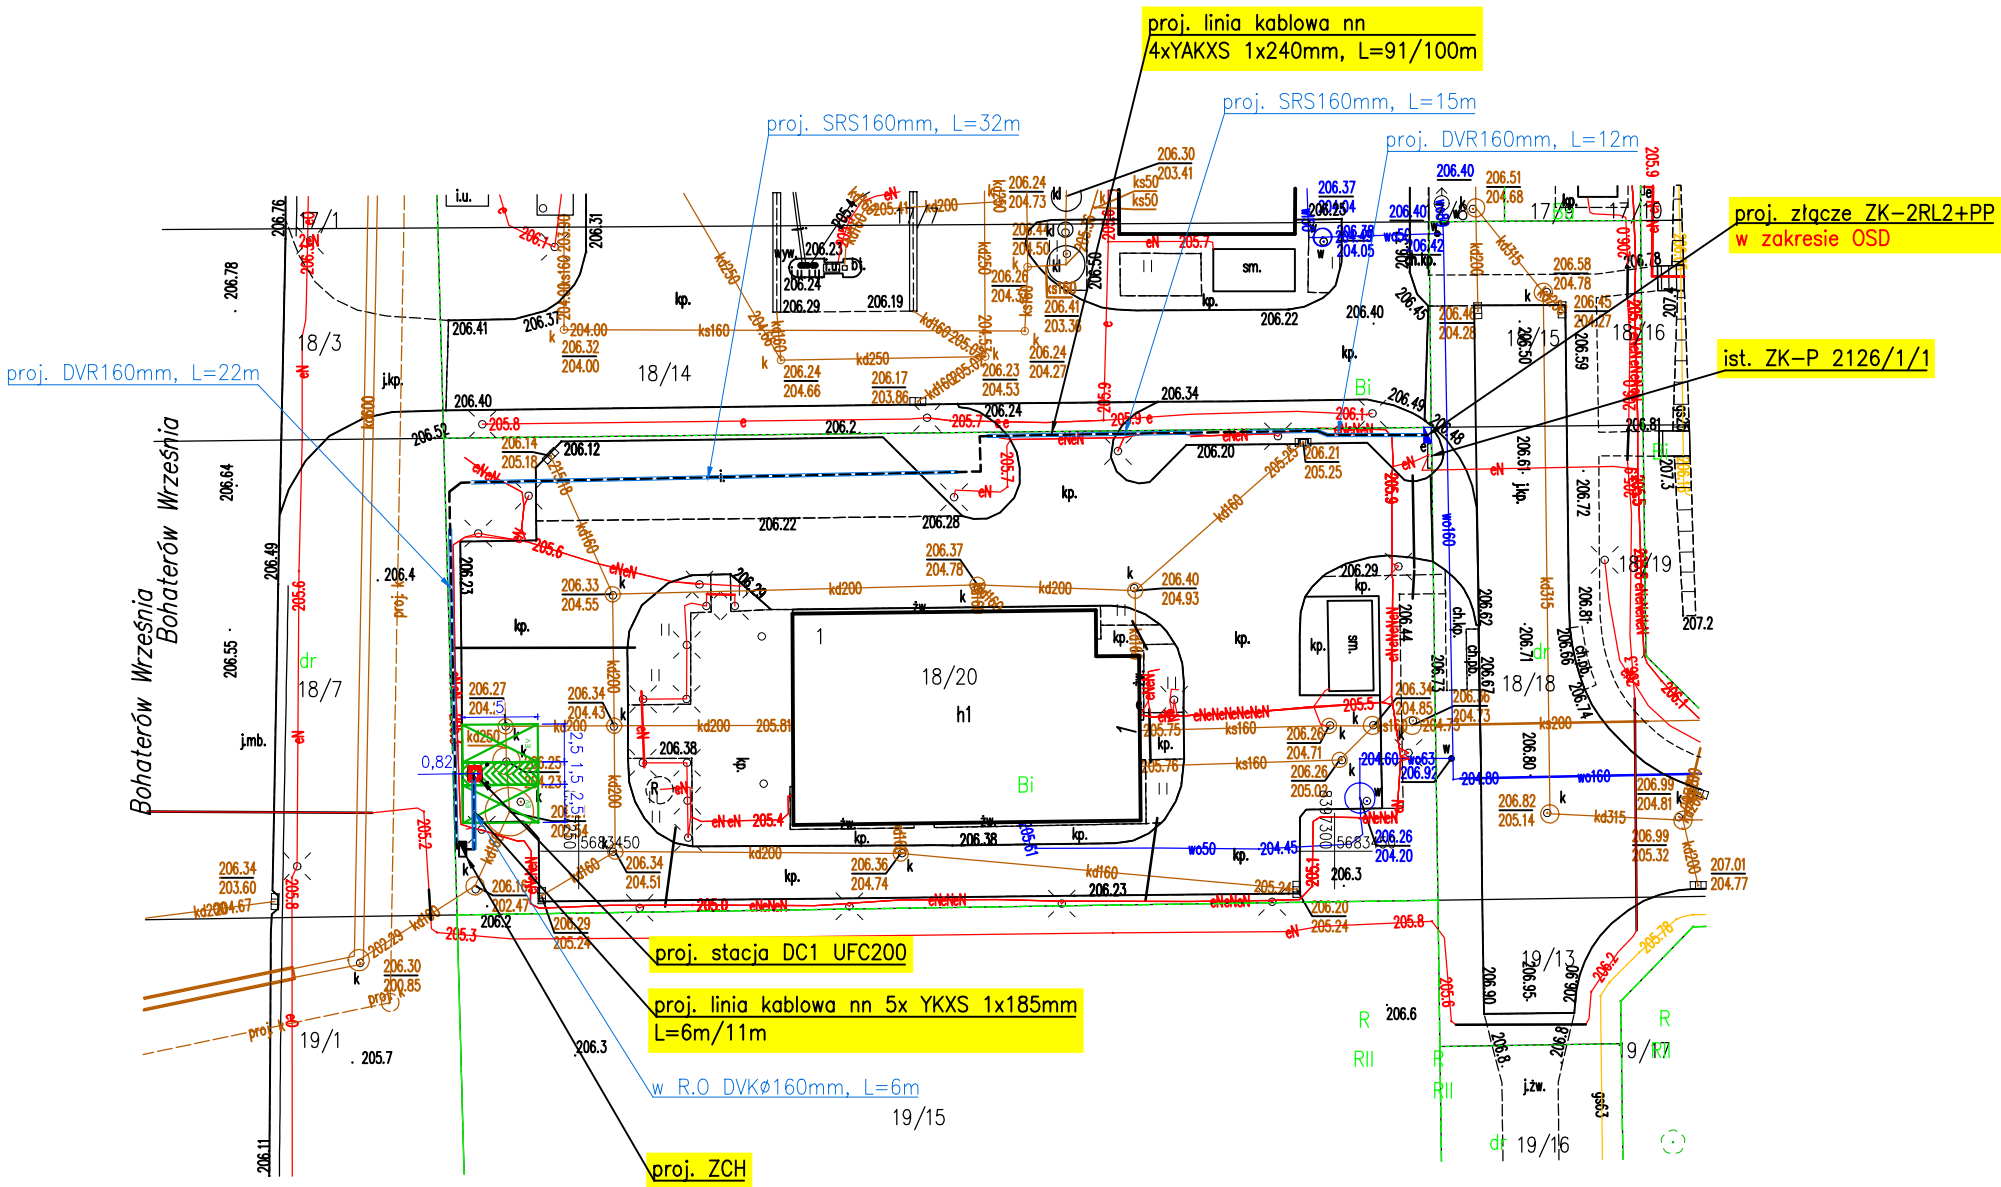

LEGENDA:
Miejsca parkingowe dla pojazdów elektrycznych

Stacja ładowania DC

projektowane złącze ZCH

proj. linia kablowa nn

		JEDNOSTKA PROJEKTOWA: GreenWay Polska Sp. z o.o. ul. Łużycka 3c, 81-537 Gdynia www.greenwaypolska.pl		INWESTOR: GreenWay Polska Ul. Łużycka 3c, 81-537 Gdynia	
PROJEKTANT: mgr inż. Krzysztof Polak	NR LPR: SLK/0621/PWBE/22	PODPIS:	ZAMIERZENIE INWESTYCYJNE: BUDOWA STACJI ŁADOWANIA POJAZDÓW ELEKTRYCZNYCH DC	BRANŻA: ELEKTRYCZNA	DATA: kwiecień 2025
PROJEKTANT SPRAWOZDAJĄCY: mgr inż. Mateusz Kamiński	NR LPR: POM/0111/PWBE/23	PODPIS:	LOKALIZACJA: KFC Lublin, Bohaterów Września 27A 20-873, Lublin	SKALA: 1:500	REWIZJA: 1
OPRACOWUJĄCY: --	NR LPR: --	PODPIS:	NAZWA RYSUNKU: Projekt zagospodarowania terenu	NR PROJ.: GWPL1583	STADIUM: PW
				NR RYS.: 01	