PREZYDENT MIASTA KATOWICE

Dokumentacja projektowa nr **G-VII.6630.1. 148.2024** była przedmiotem narady koordynacyjnej przeprowadzonej w sposób **elektroniczny** w dniu **06.09.2024**

Termin zakończenia narady: **11.09.2024**

z up. PREZYDENTA MIASTA KATOWICE
Łukasz Domagała
Główny Specjalista
(Imię i nazwisko osoby reprezentującej organ)

Potwierdzam zgodność treści mapy z oryginałem

Signed by / Podpisano przez: Łukasz Domagała Urząd Miasta Katowice
Date / Data: 2024-09-13 07:58

greenway	JEDNOSTKA PROJEKTOWA: GreenWay Polska Sp. z o.o. ul. Łużycka 3c, 81-537 Gdynia www.greenwaypolska.pl		INWESTOR: GreenWay Polska Sp. z o.o. ul. Łużycka 3c, 81-537 Gdynia	
PROJEKTANT: mgr inż. Mateusz Kamiński	NR UPR.: POM/0111/PWBE/23	PODPIS:	ZAMIERZENIE INWESTYCYJNE: Budowa stacji ładowania pojazdów elektrycznych	BRANŻA: ELEKTRYCZNA DATA: sierpień 2024
PROJEKTANT SPRAWDZAJĄCY:	NR UPR.:	PODPIS:	LOKALIZACJA: al. Walentego Rozdzieńskiego 200, 40-315 Katowice Centrum Handlowe Dąbrówka	SKALA: 1:500 REWIZJA: 1 NR PROJ.: GWPL061_2 STADIUM: PW
OPRACOWUJĄCY:	NR UPR.:	PODPIS:	NAZWA RYSUNKU: Projekt Zagospodarowania Terenu	NR RYS.: E1

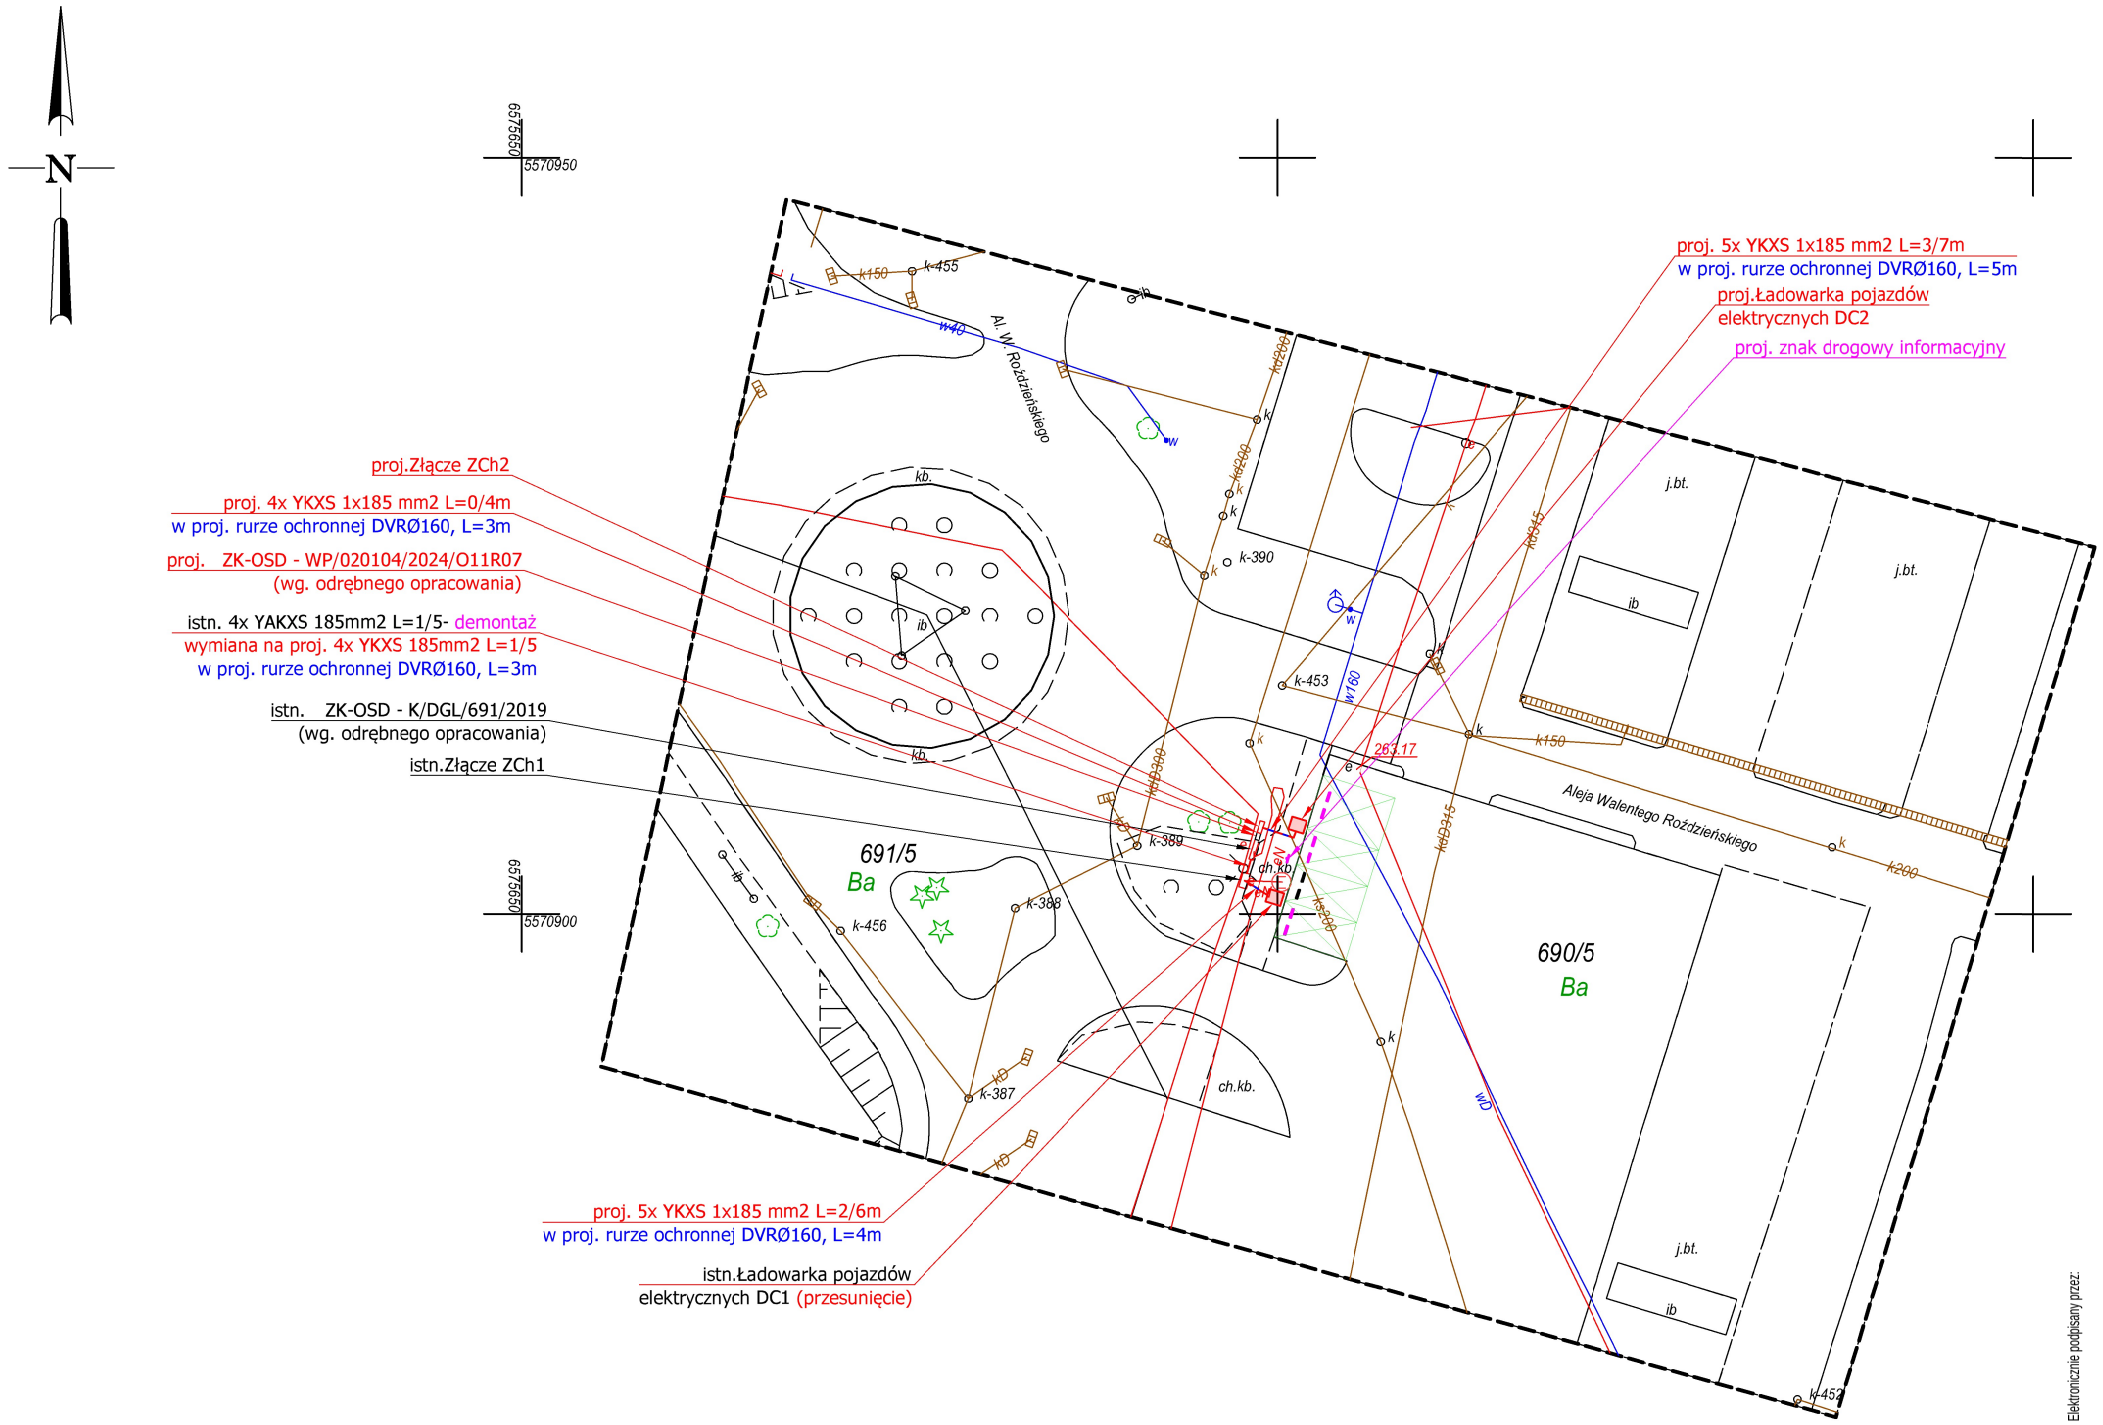

LEGENDA:

- projektowane linie kablowe nn-0,4 kV układane rurach ochronnych
- L = X / Y — długość trasowa / całkowita linii kablowej
- istniejące miejsca parkingowe przeznaczone dla stacji ładowania pojazdów elektrycznych
- ogranicznik parkingowy montowany do podłoża

Całość prac wykonać zgodnie z obowiązującymi przepisami, normami oraz zasadami wiedzy technicznej.

Rysunki i opis stanowią integralną część projektu, które należy rozpatrywać łącznie.

Signed by / Podpisano przez:
GEODETA UPRAWNIONY Dawid Sienkiewicz Nr ewidencyjny 24256
Dawid Sienkiewicz
Date / Data: 2024-07-12 12:34

Oświadczam, że operat techniczny zawierający rezultaty prac geodezyjnych, w wyniku których powstał niniejszy dokument uzyskał pozytywny wynik weryfikacji

Identyfikator zgłoszenia prac geodezyjnych:	G-III.6642.4.1249.2024
Identyfikator materiału zasobu	P.2469.2024.1136
Organ służby geodezyjnej i kartograficznej, który otrzymał zgłoszenie:	Prezydent Miasta Katowice
Wykonawca prac geodezyjnych:	**EXIGEO Sp. z o. o.** Gallusa 12, 40-594 Katowice
Nr oraz data sporządzenia dokumentu zawierającego wynik pozytywnej weryfikacji	Protokół weryfikacji nr 1 z dnia 2024-07-09
Imię i nazwisko oraz nr uprawnień zawodowych kierownika prac geodezyjnych	Sienkiewicz Dawid, 24256
Data i podpis wykonawcy prac geodezyjnych	*Jestem świadomy odpowiedzialności karnej za złożenie fałszywego oświadczenia.* 12.07.2024

Elektronicznie podpisany przez: MATEUSZ KAMIŃSKI
Data: 2024-8-23 9:23:18

MAPA DO CELÓW PROJEKTOWYCH		
Oznaczenie kancelaryjne zgłoszenia pracy geodezyjnej		*G-III.6642.4.1249.2024*
Wykonawca	exigeo®	*EXIGEO Gallusa 12 40-594 Katowice*
Zakres aktualizacji		— — — — — —
Skala mapy		*1:500*
Gmina		*M. Katowice*
Obręb ewidencyjny	*identyfikator*	*246901_1.0004*
	nazwa	*Dąbrówka Mała*
Nazwa układu współrzędnych	*prostokątnych płaskich*	*2000/6*
	wysokości	*PL-EVRF2007-NH*
Działka(i) ewidencyjna(e)		*690/5*
Kierownik prac		*Dawid Sienkiewicz upr. 24256*
Data wykonania		*02.07.2024*
Nie wyklucza się w terenie innych, niewykazanych na niniejszej mapie urządzeń podziemnych, które nie były zgłoszone do inwentaryzacji		
Istotne z punktu widzenia planowanej inwestycji granice nieruchomości nie były wyznaczane w terenie. Przebieg granic działek ewidencyjnych pozyskano z PZGiK.		
Wykonanie niniejszej mapy nie było poprzedzone ustaleniami dotyczącymi ewentualnych służebności gruntowych obciążających grunty położone w granicach projektowanej inwestycji.		
Na obszarze opracowania nie obowiązuje Miejscowy Plan Zagospodarowania Przestrzennego		