

PROJEKT WYKONAWCZY

NAZWA ZAMIERZENIA BUDOWLANEGO:	BUDOWA STACJI ŁADOWANIA POJAZDÓW ELEKTRYCZNYCH	
ADRES OBIEKTU BUDOWLANEGO:	Myjnia samochodowa ul. Katowicka 1A, 96-200 Rawa Mazowiecka	
KATEGORIA OBIEKTU BUDOWLANEGO:	VIII – INNE BUDOWLE	
EWIDENCJA GRUNTÓW:	101301_1.0007.489/4	
NAZWA I ADRES INWESTORA:	GreenWay Polska Sp. z o.o. ul. Łużycka 3c, 81-537 Gdynia	
DATA:	maj 2025 r.	
NR PROJEKTU:	GWPL 1469	
REWIZJA:	02	
PROJEKTOWAŁ:	mgr inż. Kacper Maskulak Uprawnienia budowlane bez ograniczeń w spec. Instalacyjnej w zakresie sieci i instalacji urządzeń elektrycznych	POM/0193/PBE/22
OPRACOWAŁ:	inż. Jan Trawicki	

SPIS TREŚCI

OŚWIADCZENIE	3
UPRAWNIENIA PROJEKTANTA.....	4
1. WSTĘP	7
1.1. PRZEDMIOT OPRACOWANIA	7
1.2. PODSTAWA OPRACOWANIA.....	7
1.3. OBSZAR ODDZIAŁYWANIA OBIEKTU	8
1.4. ZAKRES OPRACOWANIA	8
2. OPIS TECHNICZNY	9
2.1. STAN ISTNIEJĄCY	9
2.2. STAN PROJEKTOWANY	9
2.3. SPOSÓB UKŁADANIA LINII KABLOWEJ	10
2.4. POMIAR ENERGII ELEKTRYCZNEJ	10
2.5. OCHRONA PRZECIWPRAZIECIOWA.....	10
2.6. OCHRONA PRZECIWPORAŻENIOWA	10
3. UWAGI KOŃCOWE.	11
4. ZESTAWIENIE MATERIAŁÓW PODSTAWOWYCH.....	12
5. OBLICZENIA	13
6. INFORMACJA BEZPIECZEŃSTWA I OCHRONY ZDROWIA.....	14

SPIS ZAŁĄCZNIKÓW

1. Odpis protokołu z narady koordynacyjnej
2. Warunki przyłączeniowe
3. Karta katalogowa ładowarki DELTA Ultra Fast Charger 200

SPIS RYSUNKÓW

Lp. Nazwa rysunku	Nr rys.	Skala
1. Projekt zagospodarowania terenu	E1	1:500
2. Schemat strukturalny zasilania	E2	-
3. Złącze kablowe zasilające ZCh	E3	-
4. Widok montażu ładowarki z fundamentem	E4	-
5. Montaż słupków ochronnych i znaku drogowego	E5	-

OŚWIADCZENIE

Zgodnie z treścią art. 34 ust. 3d pkt. 3 Ustawy z dnia 7 lipca 1994 Prawo Budowlane (Dz. U. z 2024 r. poz. 725, 834, 1222, 1847, 1881 późniejszymi zmianami), oświadczam, że

projekt wykonawczy pn:

Budowa stacji ładowania pojazdów elektrycznych

zlokalizowanej w:

Myjnia samochodowa

ul. Katowicka 1A, 96-200 Rawa Mazowiecka

jest kompletny oraz został wykonany zgodnie z obowiązującymi przepisami oraz zasadami wiedzy technicznej.

PROJEKTOWAŁ: **mgr inż. Kacper Maskulak**
POM/0193/PBE/22

DATA: **maj 2025 r.**

UPRAWNIENIA PROJEKTANTA

POMORSKA OKRĘGOWA
IZBA INŻYNIERÓW BUDOWNICTWA
80-369 Gdańsk, al. Rzeczypospolitej 4/155
tel. 58 324 89 77
- 4 -

Gdańsk, dnia 14 grudnia 2022 r.

sygn. akt. 356/POM/OKK/22

DECYZJA

Na podstawie art. 24 ust.1 pkt 2 ustawy z dnia 15 grudnia 2000 r. o samorządach zawodowych architektów oraz inżynierów budownictwa (t. j. Dz. U. z 2019 r. poz. 1117 ze zm.) i art. 12 ust. 2, ust. 3 i ust. 4c pkt 1, art. 14 ust. 1 pkt 4c, art. 15a ust. 1 i ust. 22 ustawy z dnia 7 lipca 1994 r. Prawo budowlane (t. j. Dz. U. z 2021 r., poz. 2351 ze zm.) i art. 104 ustawy z dnia 14 czerwca 1960 r. Kodeks postępowania administracyjnego (t. j. Dz. U. z 2022 r., poz. 2000 ze zm.), po ustaleniu, że spełnione zostały warunki w zakresie przygotowania zawodowego oraz po złożeniu egzaminu na uprawnienia budowlane z wynikiem pozytywnym,

**Okręgowa Komisja Kwalifikacyjna
Pomorskiej Okręgowej Izby Inżynierów Budownictwa**
stwierdza, że:

Pan Kacper Maskulak
magister inżynier elektrotechniki
urodzony dnia 21.10.1994 r. w Koszalinie

otrzymuje

UPRAWNIENIA BUDOWLANE
numer ewidencyjny: POM/0193/PBE/22

**do projektowania bez ograniczeń
w specjalności instalacyjnej w zakresie sieci, instalacji i urządzeń
elektrycznych i elektroenergetycznych**

UZASADNIENIE

W związku z uwzględnieniem w całości żądania strony, na podstawie art. 107 § 4 K.p.a. odstępuje się od uzasadnienia decyzji. Zakres nadanych uprawnień budowlanych wskazano na odwrocie decyzji.

Pan Kacper Maskulak upoważniony jest:

Na podstawie art. 12 ust. 1 pkt 1 i art. 13 ust. 4, art. 15a ust. 1 i ust. 22 ustawy Prawo budowlane (t.j. Dz. U. z 2021 r., poz. 2351 ze zm.), w specjalności instalacyjnej w zakresie sieci, instalacji i urządzeń elektrycznych i elektroenergetycznych, bez ograniczeń do:

- a) projektowania, sprawdzania projektów architektoniczno-budowlanych i technicznych oraz sprawowania nadzoru autorskiego,
- b) sprawowania kontroli technicznej utrzymania obiektów budowlanych,
- c) sporządzania projektu zagospodarowania działki lub terenu, w zakresie specjalności niniejszych uprawnień,
- d) projektowania obiektu budowlanego związanego z obiektem budowlanym, takim jak: sieci, instalacje i urządzenia elektryczne i elektroenergetyczne, w tym kolejowe, trolejbusowe i tramwajowe sieci trakcyjne, sieci trakcyjne metra, wraz z instalacjami i urządzeniami technicznymi zasilania, w tym kolejowej, trolejbusowej i tramwajowej sieci trakcyjnej, sieci trakcyjne metra oraz elektrycznego ogrzewania rozjazdów.

Pouczenie

Od decyzji niniejszej służy odwołanie do Krajowej Komisji Kwalifikacyjnej Polskiej Izby Inżynierów Budownictwa w Warszawie, za pośrednictwem Okręgowej Komisji Kwalifikacyjnej Pomorskiej Okręgowej Izby Inżynierów Budownictwa w Gdańsku, w terminie 14 dni od dnia jej doręczenia.

Zgodnie z treścią art. 127a ustawy Kodeks postępowania administracyjnego (t.j. Dz. U. z 2022 r. poz. 2000 ze zm.):

§ 1. W trakcie biegu terminu do wniesienia odwołania strona może zrzec się prawa do wniesienia odwołania wobec organu administracji publicznej, który wydał decyzję.

§ 2. Z dniem doręczenia organowi administracji publicznej oświadczenia o zrzeczeniu się prawa do wniesienia odwołania przez ostatnią ze stron postępowania, decyzja staje się ostateczna i prawomocna.

W przypadku złożenia przez stronę oświadczenia o zrzeczeniu się prawa do odwołania od decyzji (określonego w § 2) stronie nie przysługuje prawo do odwołania się ani skargi do sądu administracyjnego.

Skład orzekający Okręgowej Komisji Kwalifikacyjnej:



PRZEWODNICZĄCY
Okręgowej Komisji Kwalifikacyjnej

dr inż. Marek Wesołowski

ZASTĘPCA PRZEWODNICZĄCEGO
Okręgowej Komisji Kwalifikacyjnej

mgr inż. Maciej Malinowski

SEKRETARZ
Okręgowej Komisji Kwalifikacyjnej

mgr inż. Marcin Burzyński

Otrzymują:

1. Wnioskodawca
2. Okręgowa Rada Izby
3. Główny Inspektor Nadzoru Budowlanego
4. a/a



Zaświadczenie

o numerze weryfikacyjnym:

POM-DPW-BMB-YLE *

Pan Kacper Maskulak o numerze ewidencyjnym POM/IE/0396/22

adres zamieszkania [REDACTED]

jest członkiem Pomorskiej Okręgowej Izby Inżynierów Budownictwa i posiada wymagane ubezpieczenie od odpowiedzialności cywilnej.

Niniejsze zaświadczenie jest ważne od 2025-01-01 do 2025-12-31.

Zaświadczenie zostało wygenerowane elektronicznie i opatrzone bezpiecznym podpisem elektronicznym weryfikowanym przy pomocy ważnego kwalifikowanego certyfikatu w dniu 2024-12-13 12:42:55 roku przez:

Krzysztof Wilde, Przewodniczący Rady Pomorskiej Okręgowej Izby Inżynierów Budownictwa.

Zgodnie z art. 781 K.c.

§ 1. Do zachowania elektronicznej formy czynności prawnej wystarcza złożenie oświadczenia woli w postaci elektronicznej i opatrzenie go kwalifikowanym podpisem elektronicznym.

§ 2. Oświadczenie woli złożone w formie elektronicznej jest równoważne z oświadczeniem woli złożonym w formie pisemnej.

* Weryfikację poprawności danych w niniejszym zaświadczeniu można sprawdzić za pomocą numeru weryfikacyjnego zaświadczenia na stronie Polskiej Izby Inżynierów Budownictwa www.piib.org.pl lub kontaktując się z biurem właściwej Okręgowej Izby Inżynierów Budownictwa.

Podpis jest prawdziwy
Data: 2024-12-13 12:42:55
Miejsce: Katowice, ul. Katowicka 1A
Kod pocztowy: 40-005
Kraj: Polska

1. WSTĘP

1.1. Przedmiot opracowania

Przedmiotem opracowania jest projekt wykonawczy budowy ogólnodostępnej stacji ładowania pojazdów elektrycznych, zlokalizowanej na terenie parkingu myjni samochodowej, ul. Katowicka 1A, 96-200 Rawa Mazowiecka.

Projektowana stacja ładowania pojazdów elektrycznych będzie wolnostojącym obiektem budowlanym z zainstalowanymi dwoma punktami ładowania dużej mocy, wyposażona w oprogramowanie wykorzystywane do świadczenia usługi ładowania wraz ze stanowiskami postojowymi oraz instalacją prowadzącą od punktu ładowania do przyłącza elektroenergetycznego, w myśl art. 2 pkt. 27 ustawy z dnia 11 stycznia 2018r. o elektromobilności i paliwach alternatywnych (Dz. U. z 2024 r. poz. 1289, 1853, 1881 z późn. zm.).

1.2. Podstawa opracowania

- materiały oraz wytyczne Inwestora;
- informacje oraz materiały uzyskane od Zarządcy obiektu;
- wizja lokalna w terenie;
- mapa do celów projektowych;
- aktualne normy i przepisy, a w szczególności:
 - Ustawa z dnia 7 lipca 1994 r. Prawo budowlane (Dz. U. z 2024 r. poz. 725, 834, 1222, 1847, 1881 z późn. zm.)
 - Ustawa z dnia 10 kwietnia 1997 r. Prawo energetyczne (Dz. U. z 2024 r. poz. 266, 834, 859, 1847, 1881 z późn. zm.);
 - Ustawa z dnia 11 stycznia 2018 r. o elektromobilności i paliwach alternatywnych (Dz. U. z 2024 r. poz. 1289, 1853, 1881 z późn. zm.);
 - Rozporządzenie Ministra Infrastruktury w sprawie warunków technicznych, jakim powinny odpowiadać budynki i ich usytuowanie (Dz.U. 2022 poz. 1225 z późn. zm.);
 - Rozporządzenie Ministra Energii z dnia 26 lipca 2019r. w sprawie wymagań technicznych dla stacji ładowania i punktów ładowania stanowiących element infrastruktury ładowania drogowego transportu publicznego (Dz. U. 2019 poz.1316 z późn. zm.);
 - Rozporządzenie Ministra Pracy i Polityki Socjalnej z dnia 26 września 1997r. w sprawie ogólnych przepisów bezpieczeństwa i higieny pracy (Dz. U. 2003 poz.1650 z późn. zm.);
 - Rozporządzenie Ministra Infrastruktury z dnia 6 lutego 2003r. w sprawie bezpieczeństwa i higieny pracy podczas wykonywania robót budowlanych (Dz.U.2003 poz.401 z późn. zm.);
 - Rozporządzenie Ministra Gospodarki z dnia 28 sierpnia 2019 r. w sprawie bezpieczeństwa i higieny pracy przy urządzeniach energetycznych (Dz.U. 2021 poz. 1210 z późn. zm.);
 - PN-HD 60364-7-722:2019-01 -- Instalacje elektryczne niskiego napięcia -- Część 7-722: Wymagania dotyczące specjalnych instalacji lub lokalizacji -- Zasilanie pojazdów elektrycznych;
 - SEP N SEP-E-004 Elektroenergetyczne i sygnalizacyjne linie kablowe.

1.3. Obszar oddziaływania obiektu

Obszar oddziaływania projektowanego obiektu budowlanego mieści się w całości na działce, na której został zaprojektowany. Projektowana inwestycja nie narusza interesów osób trzecich, nie zakłóca dostępu do dróg publicznych (ulic) oraz korzystania z mediów. Ustalenie obszaru oddziaływania obiektu uwzględnia przepisy zawarte w poniższych aktach:

- Ustawa z dnia 7 lipca 1994 r. Prawo budowlane (Dz. U. z 2024 r. poz. 725, 834, 1222, 1847, 1881 z późn. zm.);
- Ustawa z dnia 27 kwietnia 2001r. Prawo ochrony środowiska (Dz. U. z 2024 r. poz. 54, 834, 1089, 1222, 1847, 1853, 1881, 1914, 1940, 1946 z późn. zm.);
- Ustawa z dnia 16 kwietnia 2004 r. o Ochronie Przyrody (Dz. U. z 2024 r. poz. 1478, 1940 z późn. zm.);
- Ustawa z dnia 27 marca 2003 o planowaniu i zagospodarowaniu przestrzennym (Dz. U. z 2024 r. poz. 1130, 1907, 1940 z późn. zm.);
- Ustawa z dnia 10 kwietnia 1997 roku Prawo energetyczne (Dz. U. z 2024 r. poz. 266, 834, 859, 1847, 1881 z późn. zm.);
- Ustawa z dnia 21 marca 1985 r. o drogach publicznych (Dz. U. z 2024 r. poz. 320, 1222 z późn. zm.);
- Rozporządzenie Ministra Infrastruktury z dnia 24 czerwca 2022 r. w sprawie przepisów techniczno-budowlanych dotyczących dróg publicznych (Dz.U. 2022 poz. 1518 z późn. zm.);
- Rozporządzenie Ministra Infrastruktury w sprawie warunków technicznych, jakim powinny odpowiadać budynki i ich usytuowanie (Dz.U. 2022 poz. 1225 z późn. zm.);
- Rozporządzenie Ministra Gospodarki z dnia 26 kwietnia 2013 r. w sprawie warunków technicznych, jakim powinny odpowiadać sieci gazowe i ich usytuowanie (Dz. U. z 2013 r., poz. 640 z późn. zm.);
- Rozporządzenie Ministra Środowiska z dnia 14 czerwca 2007r. w sprawie dopuszczalnych poziomów hałasu w środowisku (Dz.U. z 2014 poz.112 z późn. zm.);
- Rozporządzenie Rady Ministrów z dnia 10 września 2019 r. w sprawie przedsięwzięć mogących znacząco oddziaływać na środowisko (Dz.U. 2019 poz. 1839 z późn. zm.).

1.4. Zakres opracowania

- Budowa linii kablowej nn-0,4kV typu 4x YAKXS 1x240 mm² od proj. złącza kablowo-pomiarowego ZKP operatora do projektowanego złącza kablowego ZCh – 1 szt.
- Montaż złącza kablowego ZCh – 1 szt.
- Budowa linii kablowej nn-0,4kV typu 5x YKXS 1x185 mm² + FTPw kat. 5e F/UTP 4x2x0,5 od proj. złącza kablowego ZCh do proj. ładowarki DC – 1 szt.,
- Montaż proj. ładowarki pojazdów elektrycznych Delta UFC200 o mocy do 150 kW wraz z dedykowanym fundamentem – 1 kpl.

2. OPIS TECHNICZNY

2.1. Stan istniejący

Na działce wchodzącej w zakres inwestycji znajduje się myjnia samochodowa wraz z parkingiem. Na działce planowane jest posadowienie proj. złącza ZKP Operatora (wg odrębnego opracowania) z którego zasilona zostanie projektowana stacja ładowania pojazdów elektrycznych.

2.2. Stan projektowany

Projektuje się 2-stanowiskową stację ładowania pojazdów elektrycznych, składającą się z jednej ładowarki DELTA Ultra Fast Charger 200 o mocy do 150 kW. Stanowiska ładowania zostaną zlokalizowane na istniejących miejscach parkingowych. Za miejscami postojowymi przeznaczonych dla ładowanych pojazdów, należy umieścić znak D-18a z dodatkową tabliczką informującą o przeznaczeniu miejsc postojowych tylko dla pojazdów elektrycznych na czas ładowania, według rysunku E1 oraz E5.

Zasilanie projektowanej stacji ładowania należy wykonać z proj. złącza ZKP należącego do PGE Dystrybucja, które zostanie zlokalizowane przy granicy działki. Ze złącza ZKP wyprowadzić linię kablową typu 4x YAKXS 1x240 mm² do projektowanego złącza kablowego ZCh. Linię kablową prowadzić w wykopie otwartym, częściowo w rurach osłonowych DVR160 oraz metodą przecisku mechanicznego w rurze ochronnej SRS160, zgodnie z rysunkiem E1.

Złącze kablowe ZCh posadowić w terenie zielonym za proj. ładowarką. W złączu kablowym ZCh dokonać rozdziału przewodu PEN na N i PE. Punkt rozdziału uziemić. W okolicy złącza ZCh wykonać uziom pionowy o długości min. 6m i przyłączyć go do szyny PE w złączu ZCh. Rezystancja uziemienia złącza ZCh powinna wynosić $R \leq 10\Omega$. W przypadku niezyskania wymaganej wartości, uziemienie należy odpowiednio rozbudować.

Z proj. złącza ZCh należy wyprowadzić elektroenergetyczną linię kablową typu 5x YKXS 1x185mm² do proj. stacji ładowania. Pomiedzy projektowaną stacją ładowania, a proj. złączem kablowym zasilającym ZCh ułożyć należy linie komunikacyjne kablem zewnętrznym żelowanym ekranowanym typu F/UTPw 4x2x0,5 kat.5e. Kabel komunikacyjny układać równolegle z kablami zasilającymi i zabezpieczyć przed wchłanianiem wilgoci koszulką termokurczliwą.

Zaprojektowane linie kablowe zostały dobrane na maksymalną moc 200kW. Zwiększenie mocy wiąże się z wymianą zabezpieczeń w złączu kablowo-pomiarowym operatora oraz złączu ZCh.

Ładowarkę posadowić na dedykowanym fundamencie, frontem do miejsc postojowych i zabezpieczyć przed uszkodzeniem przez pojazdy mechaniczne poprzez montaż słupków ochronnych $\varnothing 120\text{mm}$ betonowanych. Słupki ochronne zamontować tak, by nie utrudniały dostępu do ładowarki osobom niepełnosprawnym zgodnie z rysunkiem E5.

Rodzaj nawierzchni oraz szacunkowe długości linii kablowej dla poszczególnych elementów projektowanej stacji ładowania pojazdów elektrycznych przedstawiono w poniższej tabeli:

LP.	ELEMENT STACJI ŁADOWANIA	MIEJSCE UŁOŻENIA/POSADOWIENIA	DŁUGOŚĆ LINII KABLOWEJ [m]	SPOSÓB UŁOŻENIA LINII KABLOWEJ
1.	proj. ładowarka DC	Teren zielony (trawnik)	-	-
2.	złącze kablowe ZCh	Teren zielony (trawnik)	-	-
3.	Linia kablowa	Teren zielony (trawnik)	~ 51 m	wykop otwarty
		Droga wewnętrzna (kostka brukowa)	~ 8 m	przecisk mechaniczny

Projekt zagospodarowania terenu pokazano na rysunku E1.

2.3. Sposób układania linii kablowej

Projektowane linie kablowe w terenie należy wykonać zgodnie z postanowieniami normy N-SEP-E-004 oraz wszystkimi uzgodnieniami i wytycznymi branżowymi. Linie kablowe wykonać metodą wykopu otwartego bezpośrednio w ziemi oraz przecisku mechanicznego. Kable układać zgodnie z projektem zagospodarowania terenu na głębokości min. 0,7m (góra kabla lub osłony), a w przypadku przejścia pod drogą na głębokości min. 0,8m (góra kabla lub osłony), z zastosowaniem podsypki i nasypki z piasku w warstwach po 10cm. W miejscach skrzyżowań i zbliżeń z infrastrukturą podziemną prace należy wykonywać ręcznie, z zachowaniem szczególnej ostrożności, a linie kablowe układać w rurze ochronnej RHDPE. Trasę kabla oznaczyć folią niebieską układaną 20 cm nad kablem. Na kablach umieścić trwale oznaczniki wykonane zgodnie z wymaganiami normy. Ułożony kabel przed zasypaniem podlega inwentaryzacji geodezyjnej przez uprawnionego geodetę. Nie wyklucza się istnienia innych podziemnych niezainwentaryzowanych sieci i urządzeń na trasie projektowanej inwestycji. W przypadku natrafienia na takie elementy, należy traktować je jako czynne i niezwłocznie zawiadomić o tym fakcie właściciela tych sieci. Po zakończeniu prac teren należy uporządkować i przywrócić do stanu pierwotnego.

2.4. Pomiar energii elektrycznej

Układ pomiarowy energii elektrycznej będzie zrealizowany przez PGE Dystrybucja w złączu kablowo-pomiarowym ZKP i jest poza zakresem niniejszego opracowania.

2.5. Ochrona przeciwprzepięciowa

W złączu kablowym ZCh projektuje się montaż ogranicznika przepięć typu 1+2 (T1+T2) ($I_{imp}=12,5$ kA/biegun (10/350)us; $U_p \leq 1,5$ kV) spełniającego wymagania m. in. norm PN-EN 61643-11 oraz PN-HD 60364-5-534:2016. Ogranicznik przepięć montować zgodnie z zaleceniami producenta. Ładowarka pojazdów elektrycznych będzie fabrycznie wyposażona w ochronniki przeciwprzepięciowe typu 2 (T2).

2.6. Ochrona przeciwporażeniowa

Zgodnie z postanowieniami normy *PN-HD 60364-4-41:2017 Ochrona dla zapewnienia bezpieczeństwa. Ochrona przed porażeniem elektrycznym* określono m. in. następujące środki ochrony przeciwporażeniowej:

- ochrona podstawowa: ochrona przez zastosowanie izolowanych części czynnych oraz przegrody lub obudowy (o stopniu ochrony co najmniej IP4X).
- ochrona przy uszkodzeniu: ochrona poprzez samoczynne wyłączenie zasilania w układzie TN o napięciu znamionowym względem ziemi 230 V oraz stosowanie urządzeń w II klasie izolacji. Ochrona przez samoczynne wyłączenie zasilania jest skuteczna, jeżeli odpowiednio do rodzaju chronionego obwodu prąd zwarcia zostanie wyłączony w czasie równym lub krótszym od 5 s (dla obwodów rozdzielczych o dowolnym prądzie znamionowym lub obwodów odbiorczych o prądzie znamionowym większym niż 32 A) lub 0,4 s (dla obwodów odbiorczych o prądzie znamionowym równym lub mniejszym niż 32 A).
- ochrona uzupełniająca: wyłączniki różnicowoprądowe wysokoczułe (30mA), połączenia wyrównawcze główne i miejscowe.

Zgodnie z przeprowadzonymi obliczeniami ochrona przeciwporażeniowa jest spełniona. Po wykonaniu sieci i instalacji, przed oddaniem jej do eksploatacji należy wykonać wymagane badania i pomiary ochronne przez uprawnione osoby.

3. UWAGI KOŃCOWE.

- Całość robót należy wykonać zgodnie z zatwierdzonym projektem, uzgodnieniami, obowiązującymi przepisami, w tym techniczno-budowlanymi, obowiązującymi normami, zasadami wiedzy technicznej oraz fabrycznymi instrukcjami urządzeń.
- Wszystkie zastosowane urządzenia, materiały oraz wyroby budowlane muszą posiadać ważne atesty, certyfikaty, świadectwa oraz aprobaty techniczne dopuszczające do stosowania na terenie Rzeczypospolitej Polskiej.
- Podczas wykonywania robót należy bezwzględnie przestrzegać przepisy BHP.
- Wytyczenie trasy linii kablowej na terenie działek należy zlecić uprawnionemu geodecie.
- W trakcie robót wykonawca zobowiązany jest do uzgadniania z Inwestorem i projektantem ewentualne odstępstwa od projektu oraz zmiany powstałe podczas wykonywania prac.
- Przy wykonywaniu prac objętych projektem zapewnić nadzór osób uprawnionych.
- Obowiązkiem właściciela stacji ładowania pojazdów elektrycznych jest użytkowanie i eksploatacja instalacji elektrycznej zgodnie z jej przeznaczeniem oraz zapewnienie właściwego utrzymania stanu technicznego zgodnie z obowiązującymi przepisami.
- Po zakończeniu prac teren należy uporządkować i przywrócić do stanu pierwotnego.
- Wykonane roboty podlegają końcowemu odbiorowi technicznemu przed przekazaniem do eksploatacji. Po zakończeniu prac dostarczyć Inwestorowi dokumentację powykonawczą oraz oświadczenie kierownika robót budowlanych o wykonaniu robót zgodnie z dokumentacją projektową i obowiązującymi przepisami oraz odpowiednie protokoły. Sprawdzenie odbiorcze instalacji należy wykonać w oparciu o aktualne normy, w szczególności PN-HD 60634-6, PN-HD 60364-4-41.

4. ZESTAWIENIE MATERIAŁÓW PODSTAWOWYCH

Lp.	NAZWA MATERIAŁU	Jedn.	Ilość
1.	Kabel YAKXS 1x240 mm ²	m	260
2.	Kabel YKXS 1x185 mm ²	m	25
3.	Kabel zewnętrzny żelowany FTPw kat. 5e F/UTP 4x2x0,5	m	11
4.	Rura osłonowa DVR Ø160 niebieska (wprowadzenie do ładowarki)	m	3
5.	Rura osłonowa DVR Ø160 niebieska	m	9
6.	Rura osłonowa SRS Ø160 niebieska	m	8
7.	Rura osłonowa A160PS niebieska	m	4
8.	Złącze kablowe ZCh (wyposażenie wg schematu)	kpl.	1
9.	Uziom kompletny pionowy 6m FeZn Ø16	kpl.	1
10.	Ładowarka pojazdów elektrycznych DELTA Ultra Fast Charger 200 o mocy 150 kW wraz z fundamentem	kpl.	1
11.	Słupek drogowy ochronny biało-czarny o wymiarach fi120, h=1200 mm	szt.	2
12.	Znak drogowy informacyjny (rura fi 60 ocynkowana o długości 4,20m + tablica)	kpl.	1

5. OBLICZENIA

L.p.	Obwód							typ			
	Skąd	Dokąd	U_N	P_N	$\cos \varphi$	I_B	L				
			V	kW	-	A	m				
1	ZKP PGE	ZCh	400	150	0,99	218,69	65	4x	1	YAKXS	240
2	ZCh	DC	400	150	0,99	218,69	5	5x	1	YKXS	185

L.p.	Obwód					Zabezpieczenie							
	Skąd	Dokąd	γ	I_{dd}	I_Z	typ	I_N	k_{char}	I_2	I_a	$I''_k^{(3)}$	$i_p^{(3)}$	$I''_k^{(1)}$
			S/m	A	A		A	-	A	A	kA	kA	kA
1	ZKP PGE	ZCh	34	408	319	gG-5,0s	250	1	250	1485	8,83	15,40	4,40
2	ZCh	DC	58	449	352	gF-5,0s	250	1	250	1026	8,65	14,99	4,31

L.p.	Obwód		Skuteczność ochrony								Koordynacja				Przeciążenie			$\Delta u\%$			Wynik obliczeń			
	Skąd	Dokąd	Z_s	R_L	X_L	Z_L	ΣR	ΣX	ΣZ	$1,25 \cdot Z_s \cdot I_a \leq U_0$	I_B	\leq	I_N	\leq	I_Z	$I_2 \leq 1,45 \cdot I_Z$			odc.	$\Sigma u\%$		dop.		
			mΩ	mΩ	mΩ	mΩ	mΩ	mΩ	mΩ		A		A		A	A		A	%	%		%		
1	ZKP PGE	ZCh	52	8	5,20	10	12	23	26	97	\leq	230	219	\leq	250	\leq	319	250	\leq	463	0,75	0,86	5	TAK
2	ZCh	DC	53	0	0,40	1	12	24	27	69	\leq	230	219	\leq	250	\leq	352	250	\leq	510	0,04	0,91	5	TAK

6. INFORMACJA BEZPIECZEŃSTWA I OCHRONY ZDROWIA.

NAZWA

ZAMIERZENIA BUDOWLANEGO: BUDOWA STACJI ŁADOWANIA POJAZDÓW ELEKTRYCZNYCH

ADRES OBIEKTU BUDOWLANEGO: Myjnia samochodowa
ul. Katowicka 1A, 96-200 Rawa Mazowiecka

EWIDENCJA GRUNTÓW: 101301_1.0007.489/4

NAZWA I ADRES INWESTORA: GreenWay Polska Sp. z o.o.
ul. Łużycka 3c, 81-537 Gdynia

DATA: Maj 2025 r.

NR PROJEKTU: GWPL 1469

REWIZJA: 02

PROJEKTOWAŁ: mgr inż. Kacper Maskulak POM/0193/PBE/22
Uprawnienia budowlane
bez ograniczeń w spec.
Instalacyjnej w zakresie
sieci i instalacji urządzeń
elektrycznych

zam. ul. Łużycka 3c, 81-537 Gdynia

Zakres robót oraz kolejność realizacji

Zgodnie z zakresem projektu wykonawczego, zakres oraz kolejność realizacji robót dla całego zamierzenia budowlanego obejmuje: prace przygotowawczo-organizacyjne, wykopy pod kable i fundamenty, ułożenie linii kablowej, montaż złącza kablowego i ładowarki, wykonanie połączeń przewodów pod urządzenia, podłączenie linii kablowej w złączach, odtworzenie terenu do stanu pierwotnego, wykonanie połączeń do istniejącej instalacji, wykonanie prac pomiarowych. Kolejność realizacji obiektów może odbywać się równocześnie co wynika z przyjętej technologii i dostaw materiałów.

Wykaz istniejących obiektów budowlanych

Infrastruktura podziemna i naziemna w pobliżu oraz na terenie działek.

Wskazanie elementów zagospodarowania działki lub terenu, które mogą stwarzać zagrożenie bezpieczeństwa i zdrowia ludzi

Lokalizacja składowania materiałów budowlanych i narzędzi oraz maszyn musi umożliwiać bezkolizyjne użytkowanie dróg dojazdowych i ciągów pieszych, niezabezpieczone przejścia, drabiny, rusztowania, pozostawione materiały i narzędzia, instalacje elektryczne placu budowy, spadające i wystające elementy w trakcie prowadzenia robót montażowych, sąsiedztwo ulicy, parkingu oraz dróg dojazdowych, istniejąca infrastruktura podziemna oraz naziemna, teren parku handlowego.

Wskazanie dotyczące przewidywanych zagrożeń występujących podczas realizacji robót budowlanych, określające skalę i rodzaje zagrożeń oraz miejsce i czas ich wystąpienia

Skala	Rodzaj zagrożenia	Czas wystąpienia
średnia	prace ziemne	podczas układania linii kablowej
średnia	praca z elektronarzędziami	od rozpoczęcia robót do czasu ułożenia instalacji
wysoka	porażenie prądem	podczas uruchamiania instalacji oraz wykonywania pomiarów
niska	przygnięcie	podczas wykonania robót rozładunkowych

Wskazanie sposobu prowadzenia instruktażu pracowników przed przystąpieniem do realizacji robót szczególnie niebezpiecznych

Przed przystąpieniem do realizacji robót kierownik budowy (o ile jest wymagany przepisami) zobowiązany jest do przeprowadzenia instruktażu pracowników polegającego na wskazaniu i omówieniu miejsc niebezpiecznych, omówieniu zakresu prac i sposobu ich realizacji. Należy zwrócić szczególną uwagę pracowników na przestrzeganie przepisów BHP. Należy wymienić i sprawdzić dostępność środków ochrony na wypadek: porażen prądem elektrycznym, poparzeń, mechanicznych uszkodzeń ciała. Należy wskazać drogi ewakuacyjne, wyznaczyć osoby odpowiedzialne za asekurację, przypomnieć podstawowe zasady BHP, numery telefonów do służb ratowniczych.

Ponad to, do prac można skierować pracowników:

- przeszkolonych w zakresie bhp
- posiadających aktualne zaświadczenia lekarskie potwierdzające zdolność zdrowotną do wykonywania tych prac
- posiadających dodatkowe uprawnienia kwalifikacyjne eksploatacyjne branży elektrycznej (dotyczy prac łączeniowych)
- zapoznanych z występującym ryzykiem zawodowym, instrukcją bezpiecznego wykonywania robót, występującymi pracami szczególnie niebezpiecznymi, instrukcjami obsługi maszyn i urządzeń technicznych, instrukcjami posługiwania się sprzętem ochrony indywidualnej, instrukcja o udzielaniu pomocy w razie wypadku

Przed samym dopuszczeniem do prac pracownikom należy udzielić instruktażu stanowiskowego zgodnie z wcześniej opracowanym programem. Fakt zapewnienia pracownikom szkolenia stanowiskowego należy udokumentować.


Środki techniczne i organizacyjne, zapobiegające niebezpieczeństwom wynikającym z wykonywania robót w strefach szczególnego zagrożenia zdrowia lub w ich sąsiedztwie, w tym zapewniające bezpieczną i sprawną komunikację, umożliwiającą szybką ewakuację na wypadek pożaru, awarii i innych zagrożeń.

Wymagania szczegółowe w zakresie organizacji miejsca pracy, ochrony przed dostępem osób postronnych do stanowisk pracy należy określić zgodnie z „Rozporządzeniem Ministra Infrastruktury z dnia 6 lutego 2003 r. w sprawie bezpieczeństwa i higieny pracy podczas wykonywania robót budowlanych”. Ponad to:


- prace należy wykonać zgodnie z przepisami BiHP przy zastosowaniu odpowiednich narzędzi, sprzętu i wyposażenia osobistego,
- prace na wysokości należy wykonać co najmniej w dwie osoby,
- robót nie wykonywać po zmroku, ani w warunkach złej widoczności,
- bezpieczną i sprawną komunikację do obiektu zapewnia droga publiczna,
- pomiary elektryczne powinny wykonywać dwie osoby, w tym co najmniej jedna z uprawnieniami do wykonywania pomiarów.

Należy skontrolować ważność świadectw kwalifikacji, uprawnień oraz zaświadczeń lekarskich dopuszczających pracowników do prowadzenia określonych robót budowlanych. Przed przystąpieniem do realizacji robót, kierownik budowy (o ile jest wymagany przepisami) jest zobowiązany do sporządzenia lub zapewnienia sporządzenia planu bezpieczeństwa i ochrony zdrowia.


Kierownik budowy bądź inna osoba sporządzająca plan BIOZ (o ile jest wymagany przepisami), opracowany na podstawie niniejszej „Informacji Dotyczącej Bezpieczeństwa i Ochrony Zdrowia” powinien zweryfikować listę przewidywanych zagrożeń w oparciu o zakładany harmonogram prowadzenia robót i powinien potwierdzić lub wykluczyć zaistnienie wymienionych zagrożeń, a także uzupełnić powyższą listę o niewymienione na niej zagrożenia przewidywane przez nadzór budowy, których nie można określić na obecnym etapie.

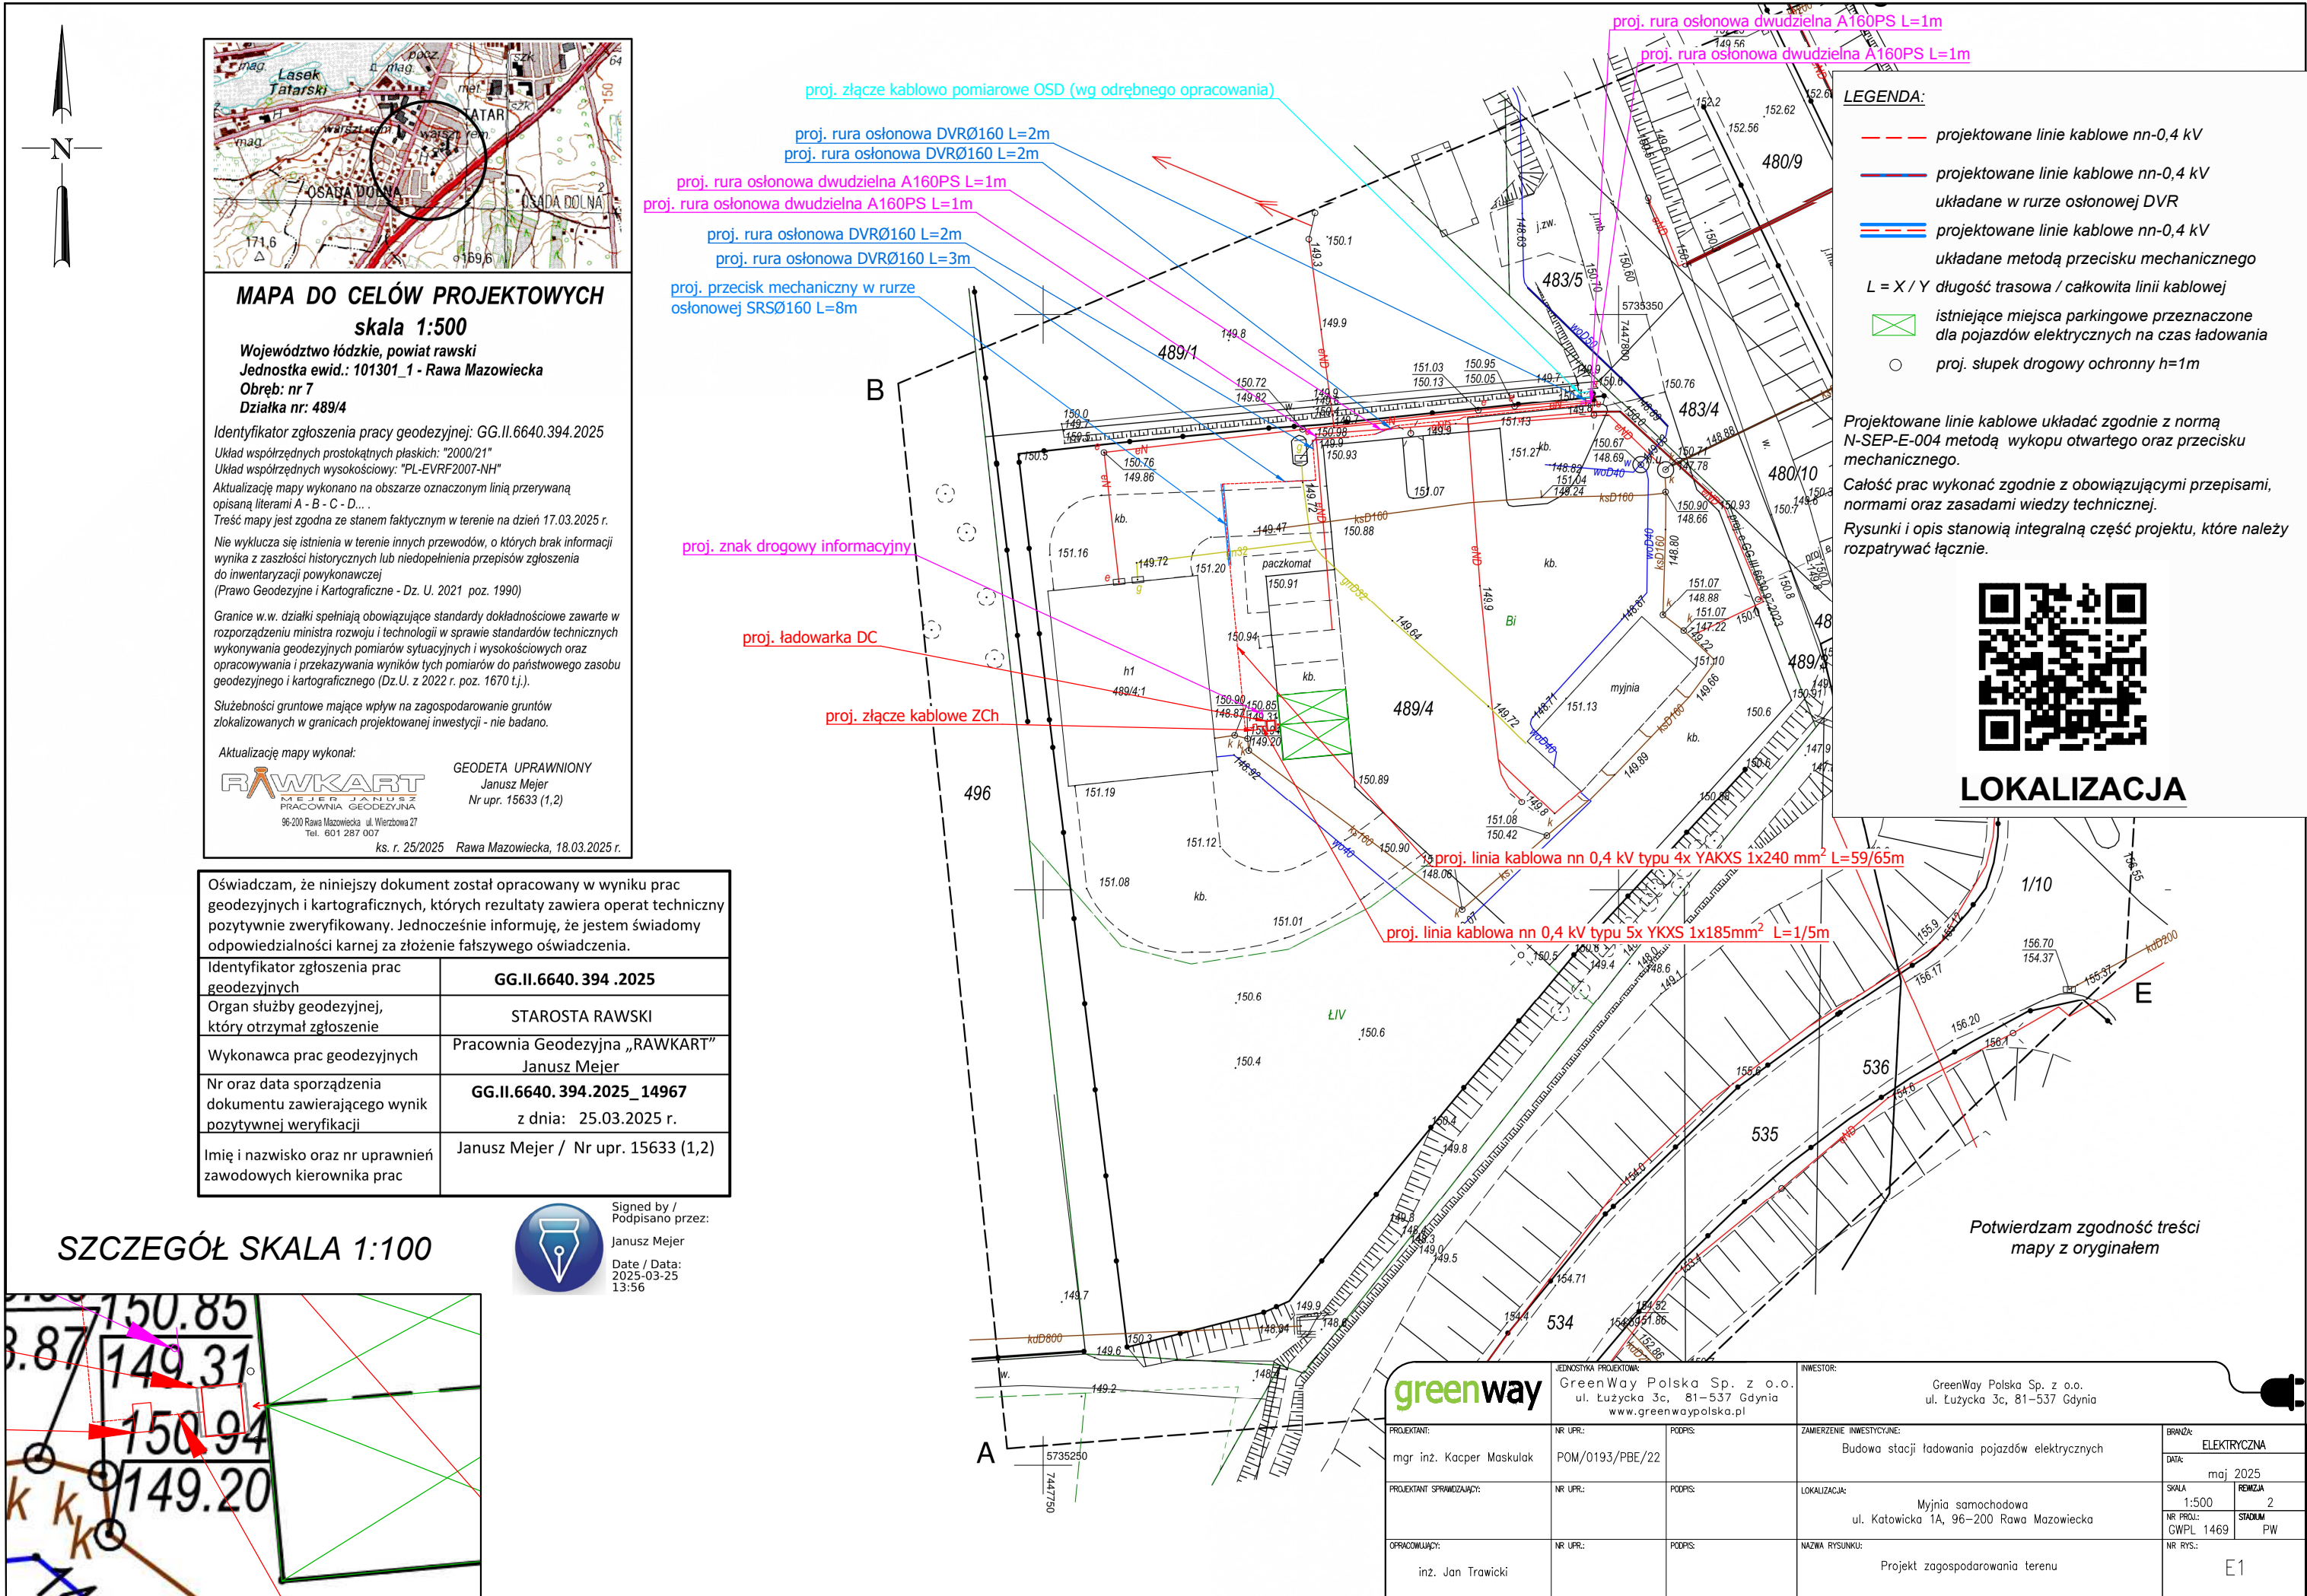

proj. złącze kablowo-pomiarowe PGE Dystrybucja
(poza opracowaniem)

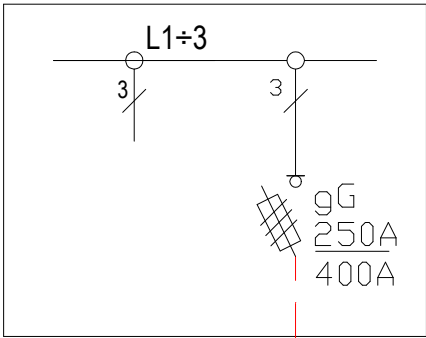


proj. złącze kablowe ZCh

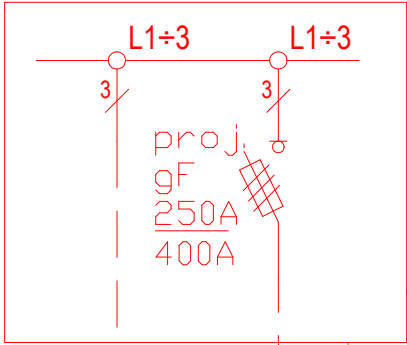

proj. uziom pionowy 6m
 $R < 10 \Omega$

proj. 4x YAKXS 1x240 mm²
L = 59/65 m

proj. ładowarka pojazdów
elektrycznych
DELTA Ultra Fast Charger 200

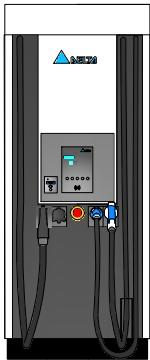



proj. 5x YKXS 1x185 mm² L=1/5 m

proj. FTPw kat. 5e F/UTP
4x2x0,5 mm² L = 11 m

UWAGI:

1. L = X / Y m długość trasowa / całkowita linii kablowej.

greenway		JEDNOSTKA PROJEKTOWA: GreenWay Polska Sp. z o.o. ul. Łużycka 3c, 81-537 Gdynia www.greenwaypolska.pl		INWESTOR: GreenWay Polska sp. z o.o. ul. Łużycka 3c, 81-537 Gdynia	
PROJEKTANT: mgr inż. Kacper Maskulak	NR UPR.: POM/0193/PBE/22	PODPS:	ZAMIERZENIE INWESTYCYJNE: Budowa stacji ładowania pojazdów elektrycznych	BRANŻA: ELEKTRYCZNA	
PROJEKTANT SPRAWDZAJĄCY: --	NR UPR.: --	PODPS:	LOKALIZACJA: Mojnia samochodowa ul. Katowicka 1A, 96-200 Rawa Mazowiecka	DATA: maj 2025	SKALA: --
OPRACOWUJĄCY: inż. Jan Trawicki	NR UPR.: --	PODPS:	NAZWA RYSUNKU: Schemat strukturalny zasilania	REWIZJA: 2	STADIUM: PW
				NR PROJ.: GWPL1469	NR RYS.: E2

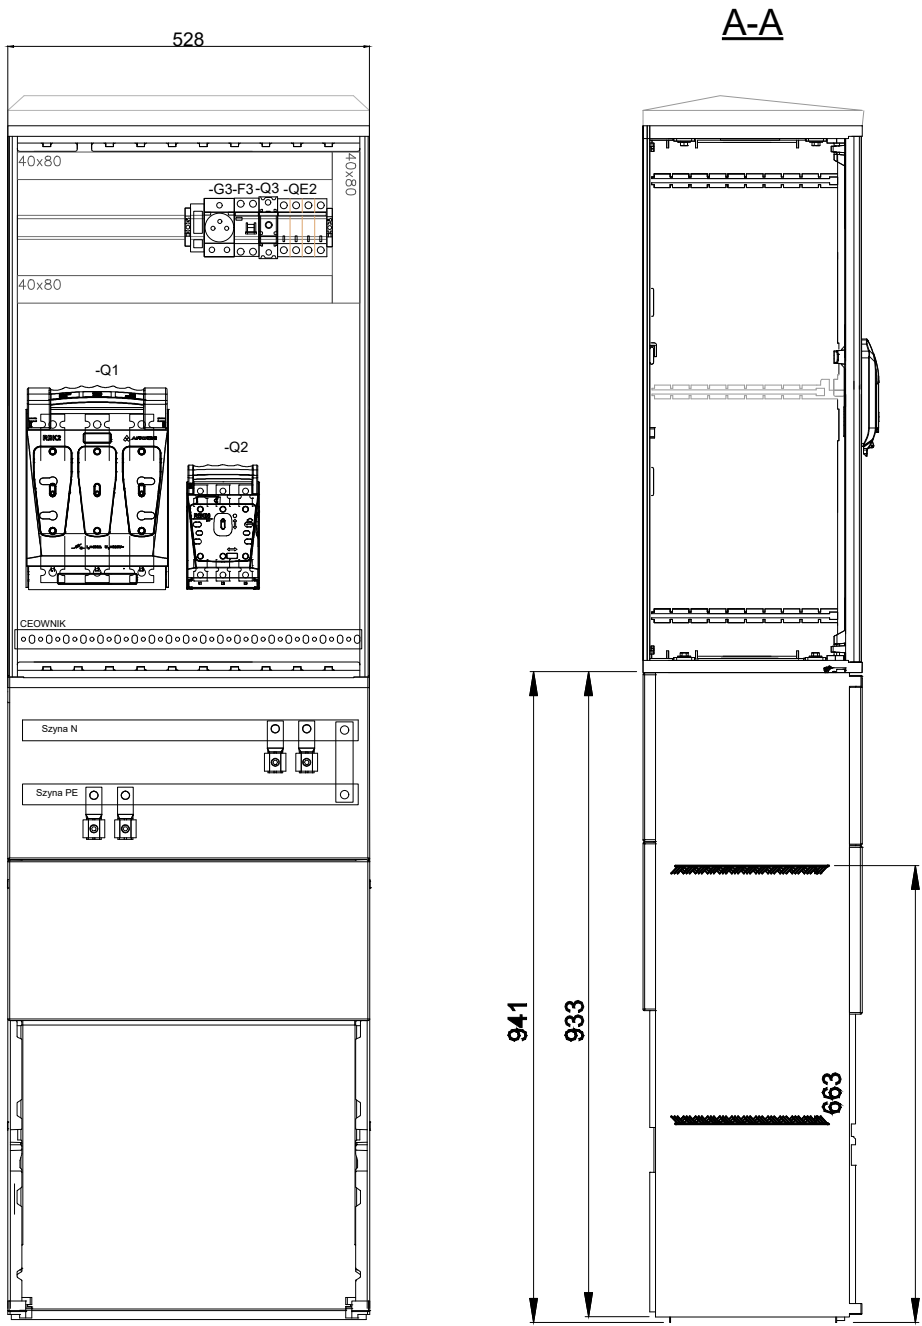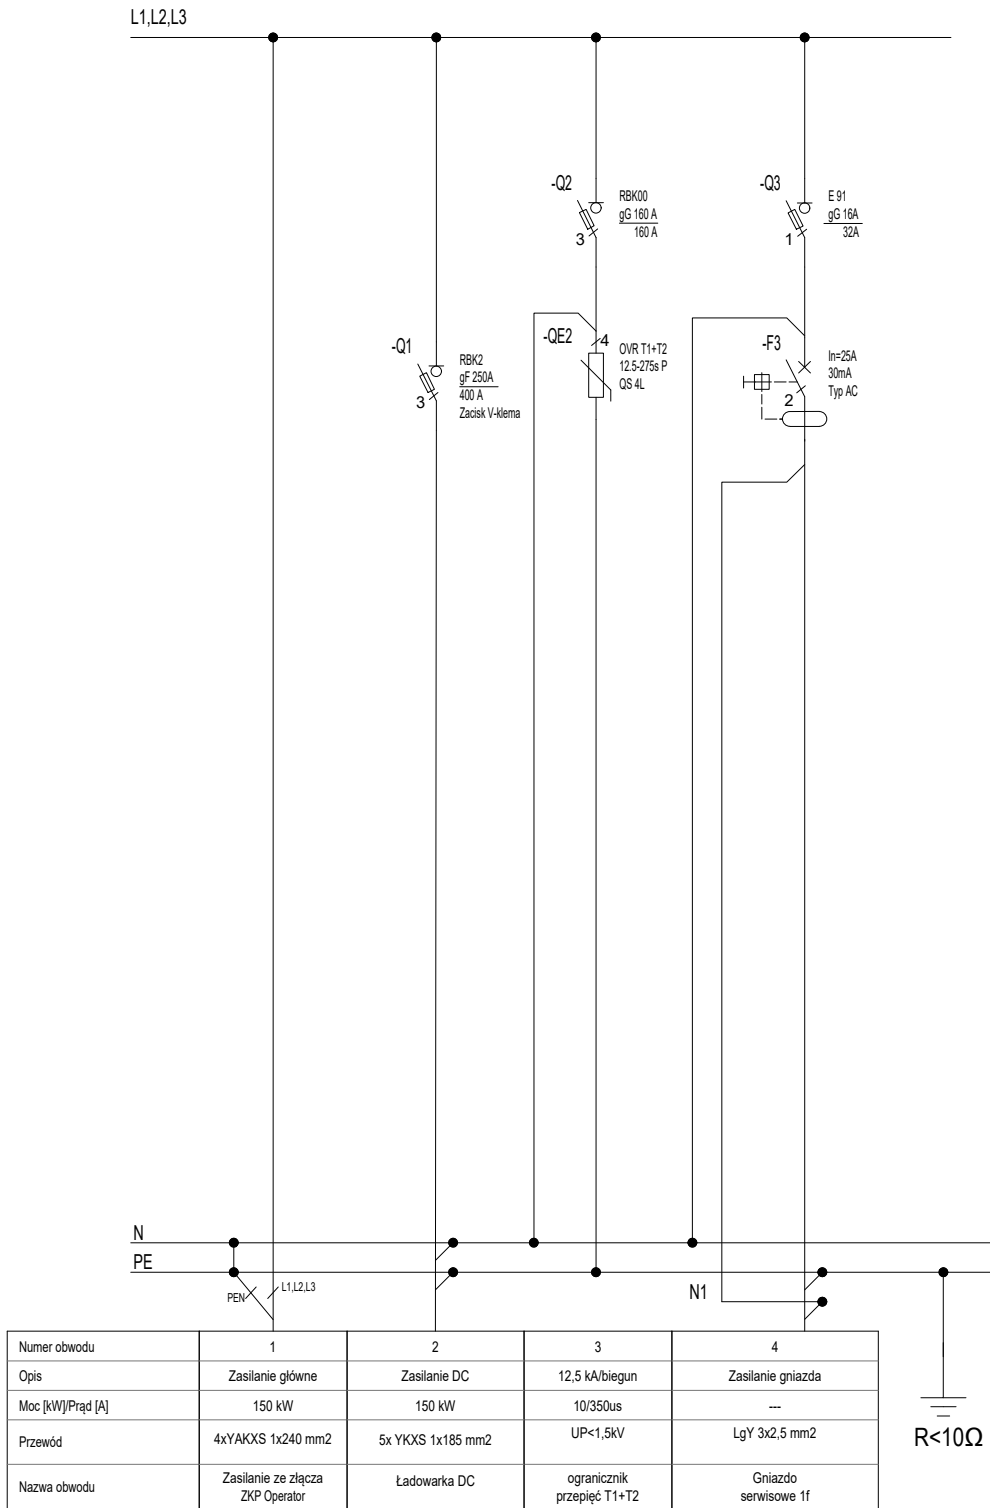









Podstawowe dane techniczne:



Obudowa:
Napięcie znamionowe: 230/400 V
Napięcie znamionowe izolacji: 500/690 V
Moc znamionowa złącza: 200 kW
Częstotliwość znamionowa: 50~60 Hz
Stopień ochrony: IK10, IP 44
Temperatura pracy: -50~85 C
Klasa ochronności: II

Uwagi

- Instalacja zasilająca i odbiorcza: TN-S, 3NPE~400/230V 50Hz
- Ochrona przeciwporażeniowa: samoczynne wyłączenie zasilania.
- Rozdzielnicę odpowiednio oznakować i wyposażać w aktualny schemat.
- Aparaty elektryczne pokazane na schemacie podano jako przykładowe i można je zastąpić aparatami innego producenta o nie gorszych parametrach.
- W przypadku dwutorowej linii zasilającej należy przewidzieć podwójne V-klemy
- Złącze wyposażać należy w wkładkę zamkową WRS-C9-1333

 Rysunki i opis stanowią integralną część projektu, które należy rozpatrywać łącznie.
Całość prac wykonać zgodnie z obowiązującymi przepisami, normami oraz zasadami wiedzy technicznej.



		JEDNOSTKA PROJEKTOWA: GreenWay Polska Sp. z o.o. ul. Łużycka 3c, 81-537 Gdynia www.greenwaypolska.pl		INWESTOR: GreenWay Polska Sp. z o.o. ul. Łużycka 3c, 81-537 Gdynia			
PROJEKTANT:	NR UPR.:	PODPIS:	ZAMIERZENIE INWESTYCYJNE:		BRANŻA:		
mgr inż. Kacper Maskulak	POM/0193/PBE/22		Budowa stacji ładowania pojazdów elektrycznych		ELEKTRYCZNA		
PROJEKTANT SPRAWDZAJĄCY:	NR UPR.:	PODPIS:	LOKALIZACJA:		DATA:		
			Mojnia samochodowa ul. Katowicka 1A, 96-200 Rawa Mazowiecka		maj 2025		
OPRACOWUJĄCY:	NR UPR.:	PODPIS:	NAZWA RYSUNKU:		SKALA:		
inż. Jan Trawicki			Złącze kablowe zasilające ZCh		- 2		
					NR PROJ.:		
					GWPL 1469		
					STADIUM:		
					PW		
					NR RYS.:		
					E3		

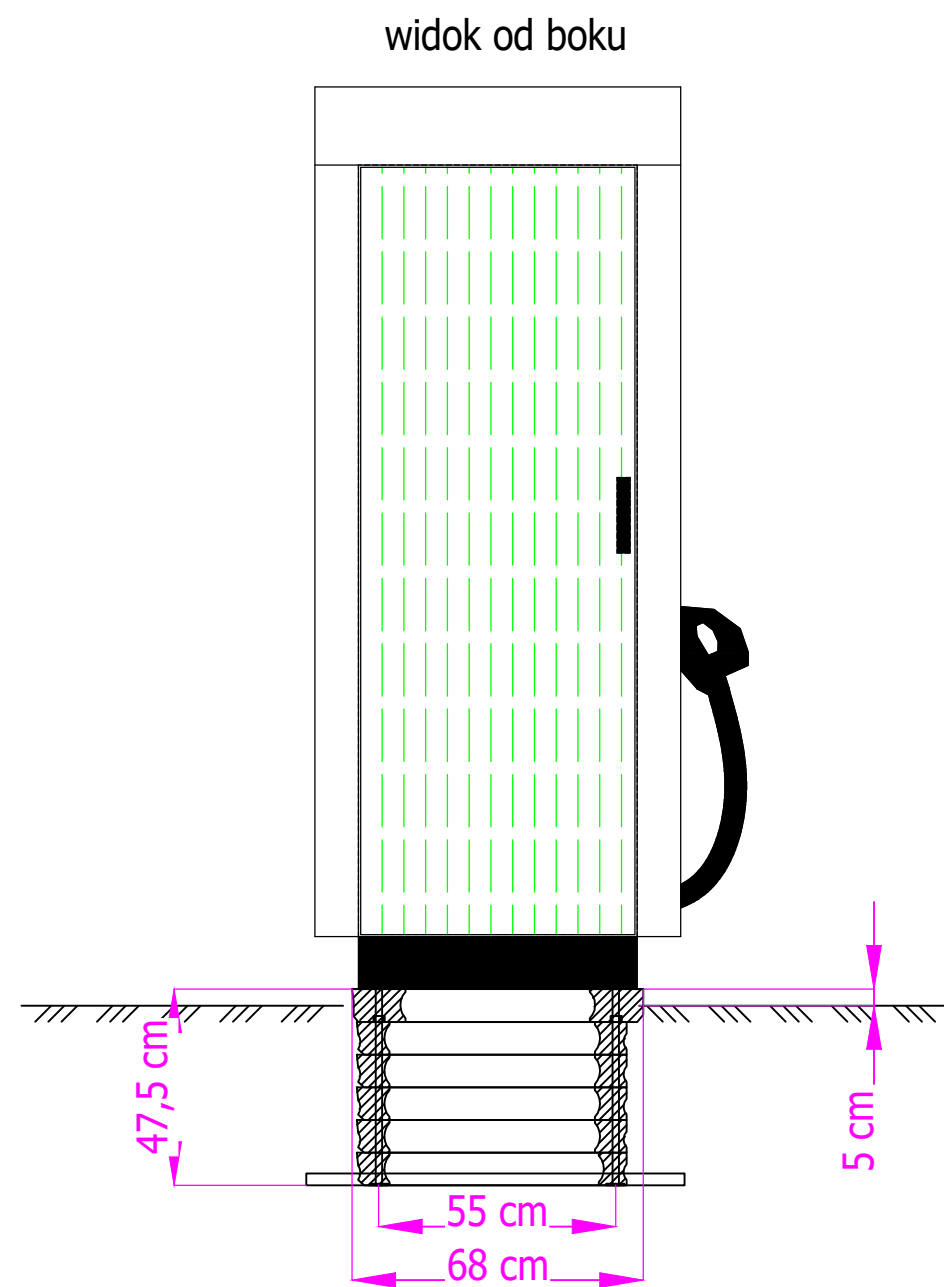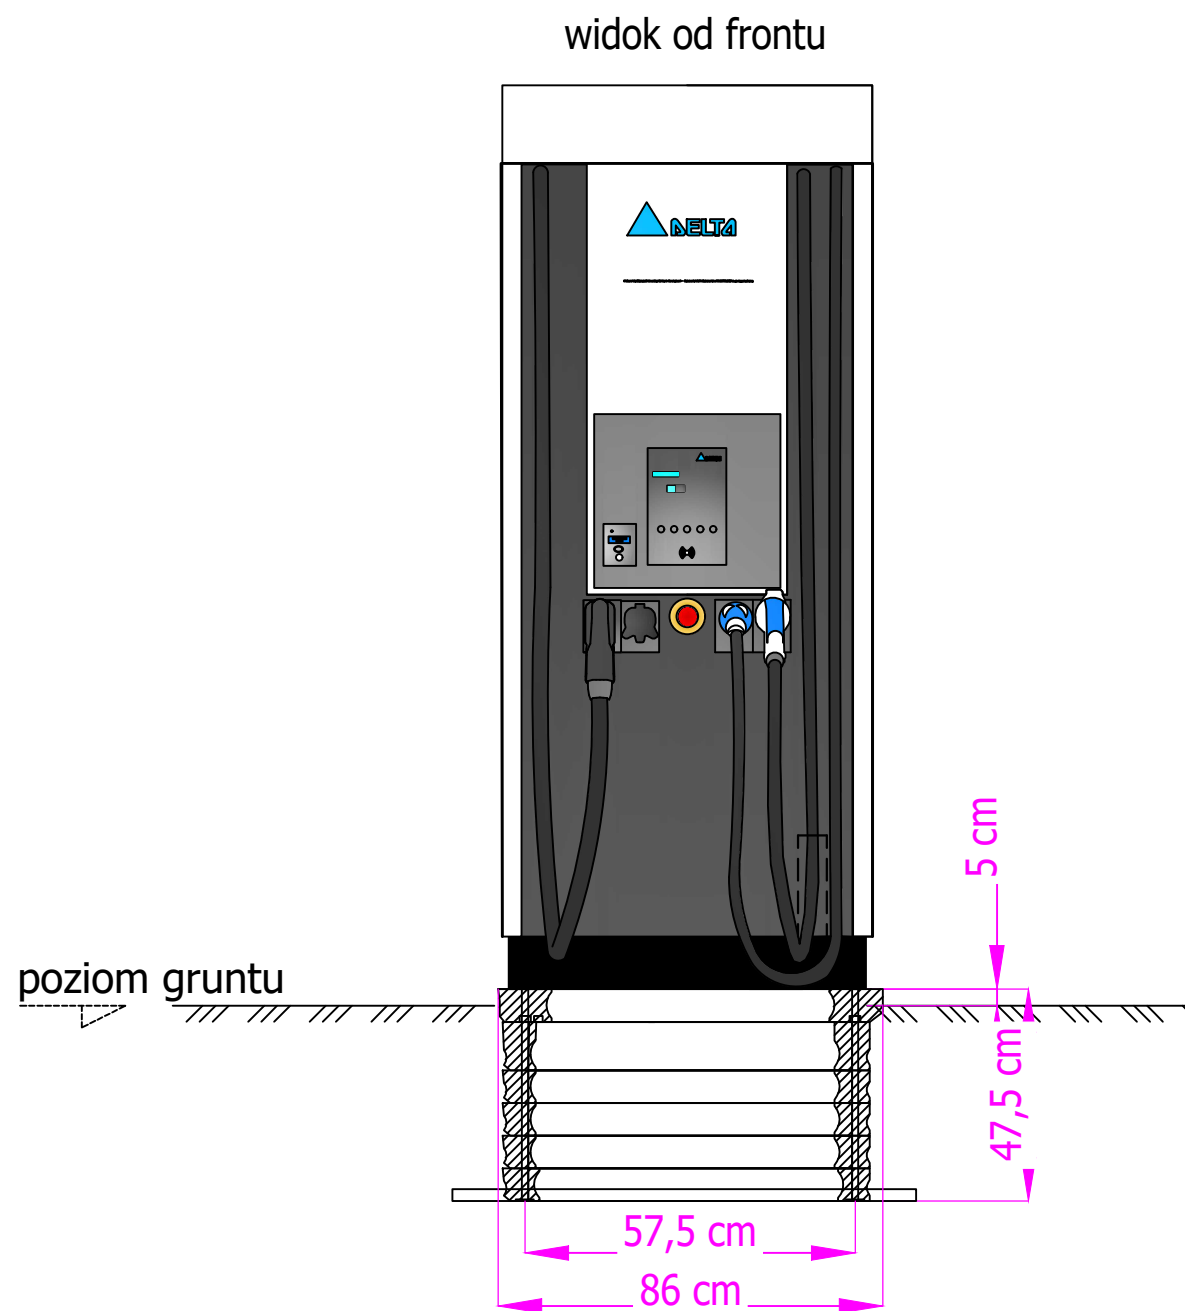

Uwagi:

1. Fundament pod ładowarkę wykonać zgodnie z rysunkami warsztatowymi producenta.
2. Lokalizacja ładowarki zgodnie z projektem zagospodarowania terenu.
3. Linię kablową zasilającą ładowarkę wprowadzić w rurze ochronnej.
4. Zachować odległości i wytyczne zgodnie z normą N-SEP-E-004.
5. Po zakończeniu prac teren uporządkować.
6. Rysunek poglądowy.

greenway		JEDNOSTKA PROJEKTOWA: GreenWay Polska Sp. z o.o. ul. Łużycka 3c, 81-537 Gdynia www.greenwaypolska.pl	INWESTOR: GreenWay Polska Sp. z o.o. ul. Łużycka 3c, 81-537 Gdynia	
PROJEKTANT: mgr inż. Kacper Maskulak	NR UPR.: POM/0193/PBE/22	PODPIS:	ZAMIERZENIE INWESTYCYJNE: Budowa stacji ładowania pojazdów elektrycznych	BRANŻA: ELEKTRYCZNA
PROJEKTANT SPRAWDZAJĄCY:	NR UPR.:	PODPIS:	LOKALIZACJA: Myjnia samochodowa ul. Katowicka 1A, 96-200 Rawa Mazowiecka	DATA: maj 2025
OPRACOWUJĄCY: inż. Jan Trawicki	NR UPR.:	PODPIS:	NAZWA RYSUNKU: Widok montażu ładowarki wraz z fundamentem	SKALA: - NR PROJ.: GWPL 1469 STADIUM: PW
				NR RYS.: E 4

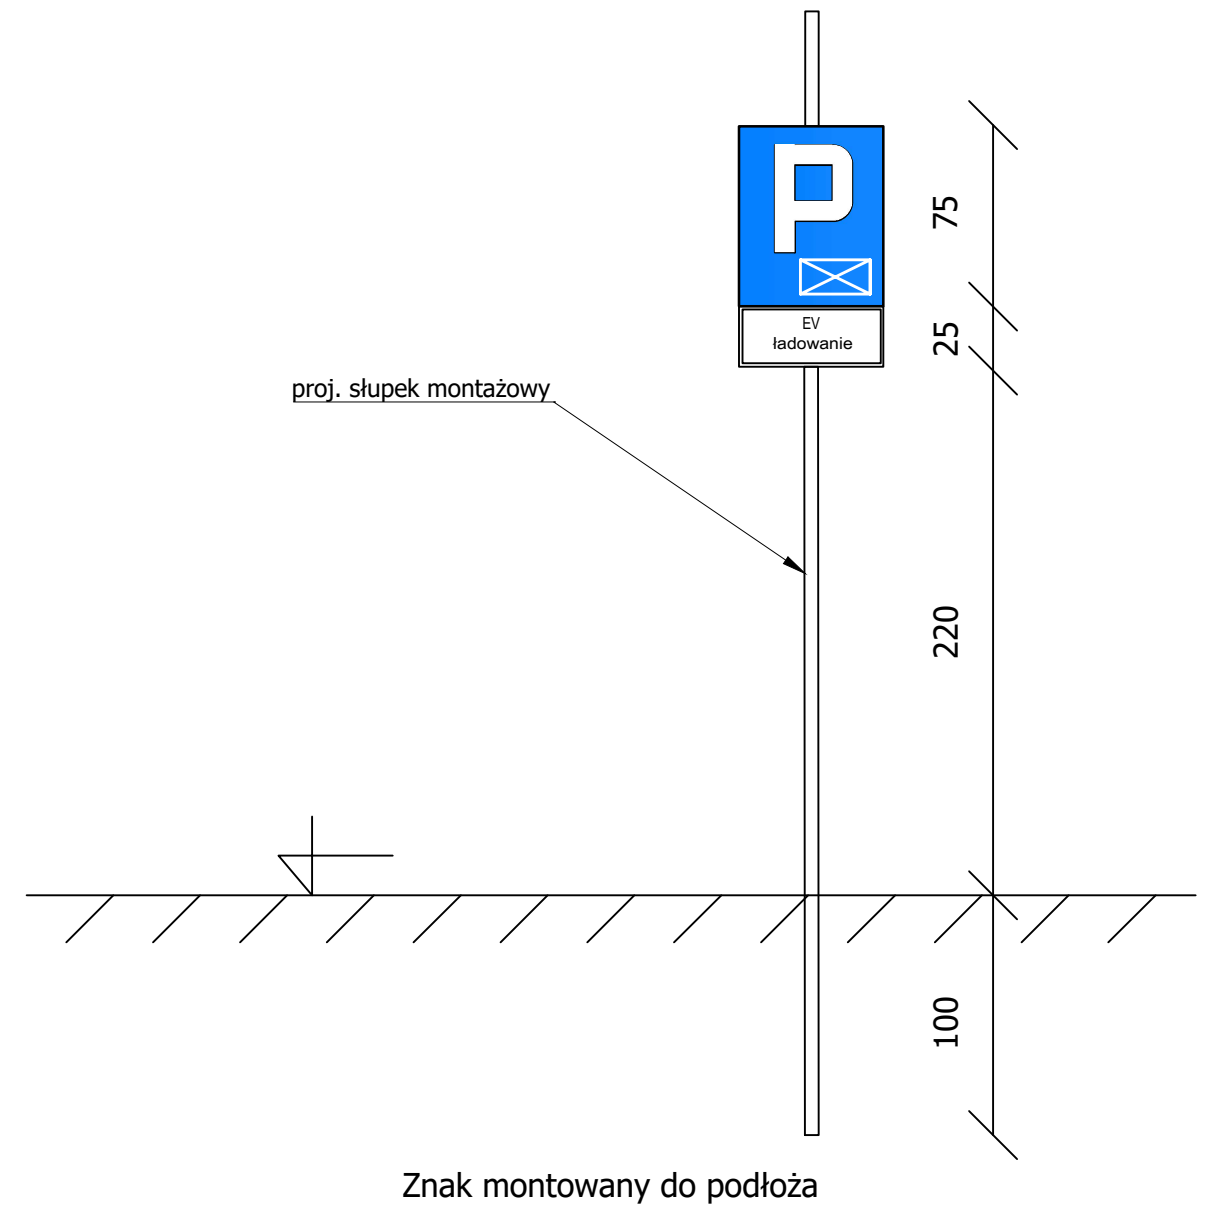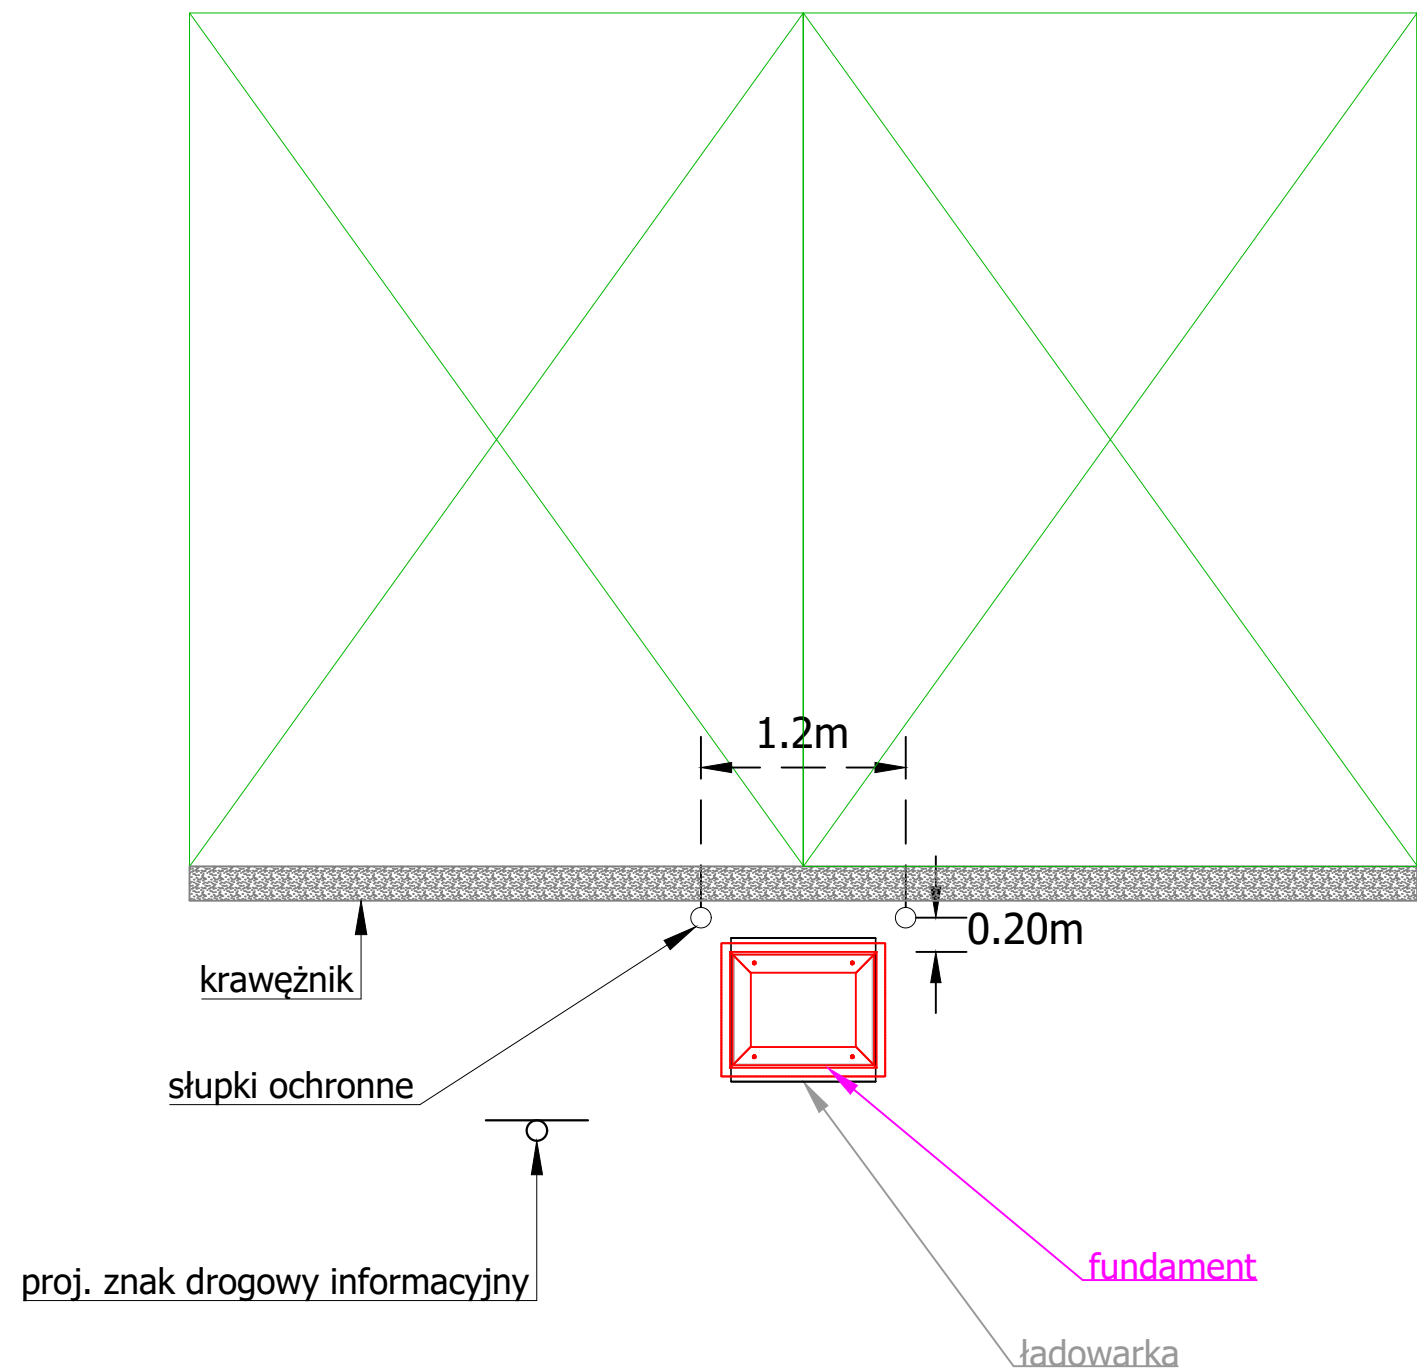

greenway		JEDNOSTKA PROJEKTOWA: GreenWay Polska Sp. z o.o. ul. Łużycka 3c, 81-537 Gdynia www.greenwaypolska.pl		INWESTOR: GreenWay Polska Sp. z o.o. ul. Łużycka 3c, 81-537 Gdynia	
PROJEKTANT:	NR UPR:	PODPIS:	ZAMIERZENIE INWESTYCYJNE:	BRANŻA:	ELEKTRYCZNA
mgr inż. Kacper Maskulak	POM/0193/PBE/22		Budowa stacji ładowania pojazdów elektrycznych	DATA:	maj 2025
PROJEKTANT SPRAWDZAJĄCY:	NR UPR:	PODPIS:	LOKALIZACJA:	SKALA:	2
			Młynia samochodowa ul. Katowicka 1A, 96-200 Rawa Mazowiecka	NR PROJ:	GWPL 1469
OPRACOWUJĄCY:	NR UPR:	PODPIS:	NAZWA RYSUNKU:	NR RYS:	PW
inż. Jan Trawicki			Montaż słupków drogowych ochronnych i znaku drogowego		E5

Rawa Mazowiecka, dn. 27.05.2025 r.

STAROSTA RAWSKI
Plac Wolności 1
96-200 Rawa Mazowiecka

Znak sprawy: GG.III.6630.13.2025

ODPIS
PROTOKOŁU Z NARADY KOORDYNACYJNEJ
zakończzonej w dniu 27.05.2025 r.
w sprawie usytuowania projektowanej sieci uzbrojenia terenu

Art. 28b Ustawy Prawo geodezyjne i kartograficzne (Dz.U.2024.1151 t.j)

Przedmiot narady:	Instalacja zasilająca stację ładowania pojazdów elektrycznych.
Lokalizacja:	Automyjnia Rawa Mazowiecka ul. Katowicka 1A, 96-200 Rawa Mazowiecka, identyfikator działki 101301_1.0007.489/4
Wnioskodawca:	TRAWICKI JAN ul. Łużycka 3c, 81-537 Gdynia
Inwestor:	GREENWAY POLSKA SPÓŁKA Z OGRANICZONĄ ODPOWIEDZIALNOŚCIĄ ul. Łużycka 3C, 81-537 Gdynia
Projektant:	KACPER MASKULAK Inne upr.: budowlane: POM/0193/PBE/22
Przewodniczący:	Stefan Goryczka Starszy Inspektor
Sposób przeprowadzenia narady:	elektroniczny
Data wpływu:	15.05.2025 r.
Charakterystyka:	INWESTOR: GREENWAY POLSKA SPÓŁKA Z OGRANICZONĄ ODPOWIEDZIALNOŚCIĄ, Łużycka 3C, 81-537 Gdynia, NIP:5833195289, REGON:363635970; , PŁATNIK: GREENWAY POLSKA SPÓŁKA Z OGRANICZONĄ ODPOWIEDZIALNOŚCIĄ, Łużycka 3C, 81-537 Gdynia, NIP:5833195289, REGON:363635970;

Lista uczestników narady koordynacyjnej wraz z uwagami

Lp.	Nazwa instytucji Sposób uczestnictwa	Stanowisko Uwagi	Imię i nazwisko uczestnika
1	Wnioskodawca	Uczestnik nieobecny na naradzie	
2	PGE DYSTRYBUCJA S.A. ODDZIAŁ ŁÓDŹ REJON ENERGETYCZNY WYRÓDÓW NIP: 7252031624 ul. Mazowiecka 1-5 96-300 Wyródów ul. Mazowiecka 1-5 96-300 Wyródów elektroniczny	Stanowisko pozytywne 1. Praca pod nadzorem PGE. 2. W miejscach występowania skrzyżowań z innymi kablami elektrycznymi SN i nn należy rury osłonowe(dwudzielne). 3. Przed wykonaniem przedmiotowych prac, należy bezwzględnie dokonać zgłoszenia (min. z miesięcznym wyprzedzeniem) do Rejonu Energetycznego. 4. Praca z urządzeniem sprężonego zmechanizowanego w pobliżu istniejących napowietrznych elektroenergetycznych linii SN i nn z zachowaniem bezpiecznych odległości.	Marcin Łukasik

		5. Wymagany protokół odbioru prac ulegających zakryciu(prac zanikowych).	
3	PSG Sp. z o.o. O/ Zakład Gazowniczy w Łodzi ul. Targowa 18, Gazownia w Skierniewicach, ul. Rataja 6, 96-100 Skierniewice 96-100 Skierniewice elektroniczny	brak uwag Stanowisko pozytywne	Mariola Gorzelak
4	SIME POLSKA Sp. z o.o. 96-500 Sochaczew ul.1 Maja 18 REGON 016439396 NIP 526-24-99-440 elektroniczny	Stanowisko pozytywne	Katarzyna Kitli ska
5	GAZ-SYSTEM S.A. Oddział w Rembelszczy nie ul.Jana Kazimierza 578 Rembelszczyzna 05-126 Niepor t elektroniczny	Brak uwag. Stanowisko pozytywne	Paweł Wlazło
6	ORANGE POLSKA S.A. Dział Zarządzania Zasobami Infrastruktury i Obsługi Klienta w Łodzi ul. Ogrodowa 8 91-062 Łódź	Uczestnik nieobecny na naradzie	
7	Rawskie Wodoci gi i Kanalizacja Sp. o.o.ul. Słowackiego 70, 96-200 Rawa Mazowiecka 96-200 Rawa Mazowiecka	Uczestnik nieobecny na naradzie	
8	ZAKŁAD ENERGETYKI CIEPLNEJ SP. Z O.O. NIP: 835-10-67-790 ul. Solidarności 2 A 96-200 Rawa Mazowiecka 96-200 Rawa Mazowiecka	Uczestnik nieobecny na naradzie	
9	ITV Media Sp.z o.o. ul. Dworcowa 3 99-400 Łowicz ul. Dworcowa 3 99-400 Łowicz	Uczestnik nieobecny na naradzie	
10	Burmistrz Rawy Mazowieckiej Pl. Piłsudskiego 5, 96-200 Rawa Mazowiecka	Uczestnik nieobecny na naradzie	
	Wnioskodawca		TRAWICKI JAN

Treść protokołu została uzgodniona z osobami, które uczestniczyły w naradzie wyłącznie za pomocą środków komunikacji elektronicznej.

W wyniku narady koordynacyjnej projekt został wniesiony do bazy GESUT powiatu.

Dokument wygenerował(a): Stefan Goryczka, dn. 27-05-2025 15:58:54

Jeżeli dokument jest wystawiony elektronicznie, to nie wymaga podpisu analogowego ani pieczęci, lecz wymaga podpisu elektronicznego.

Uwaga: podpis elektroniczny jest niewidoczny – można go zweryfikować tylko odpowiednim programem


Przewodniczący Narad Koordynacyjnych

Stefan Goryczka
Starszy Inspektor

.....
Podpis przewodniczącego narady

POUCZENIE:

1. Przedstawiciele instytucji zostali zawiadomieni o sposobie, terminie i miejscu przeprowadzenia narady koordynacyjnej zgodnie z ustawą Prawo geodezyjne i kartograficzne (Dz. U. 2024.1151 t.j.). W myśl art. 28b ust. 3 pkt 4 tej ustawy w naradzie koordynacyjnej mogą wziąć udział również inne podmioty, które mogą być zainteresowane rezultatami narady koordynacyjnej, w szczególności ci zarządzający terenami zamkniętymi, w przypadku sytuowania czy też projektowanych sieci na tych terenach.
2. Niniejsze uzgodnienie wykonano w oparciu o treść mapy zasadniczej, która może nie zawierać projektów wszystkich urządzeń podziemnych nie podlegających uzgodnieniu na mocy art. 28b ust. 2 ustawy Prawo geodezyjne i kartograficzne (Dz. U. 2024.1151 t.j.).
3. Znaki geodezyjne, urządzenia zabezpieczające te znaki oraz budowle triangulacyjne podlegają ochronie w myśl art. 15 ustawy Prawo geodezyjne i kartograficzne (Dz. U. 2024.1151 t.j.).

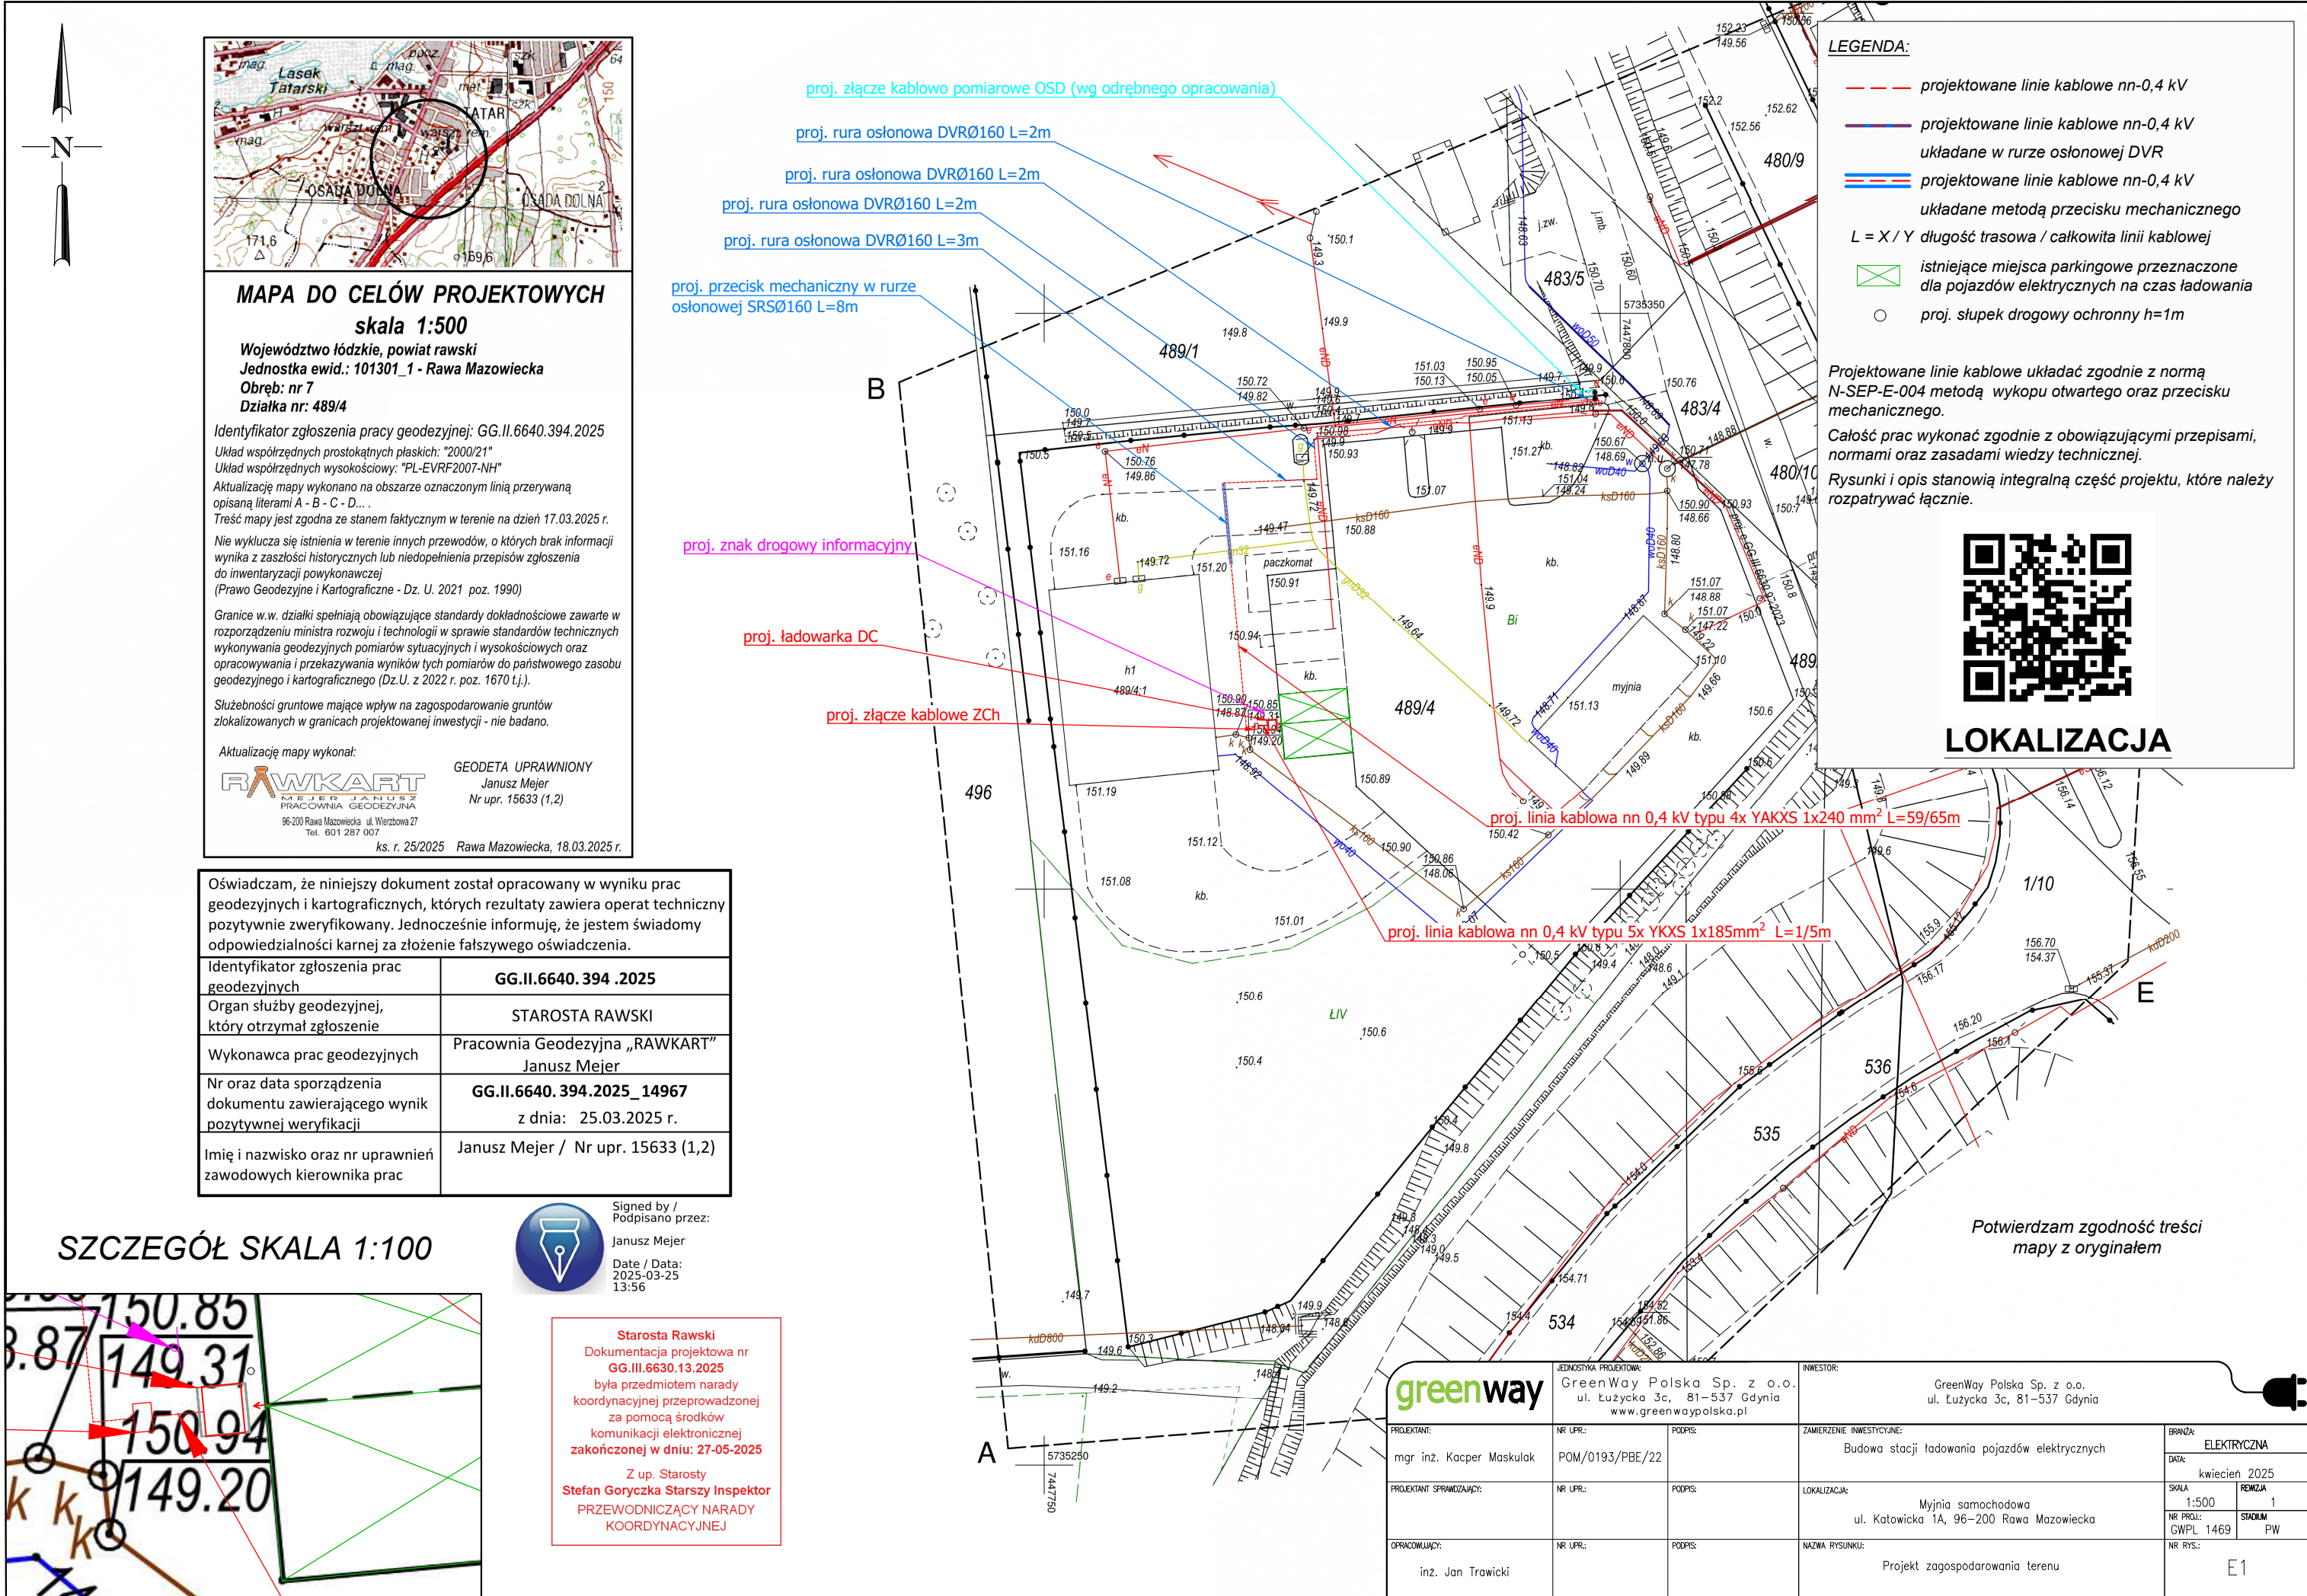

Żyrardów, 11-12-2024 r.
24-D2/S/07871.

Załącznik nr 1 do umowy nr 24-D2/UP/07871 o przyłączenie do sieci.

GREENWAY POLSKA Sp. z o.o.
ul. Łużycka 3C
81-537 Gdynia

**Warunki przyłączenia nr 24-D2/WP/07871 dla Podmiotu V grupy przyłączeniowej
do sieci dystrybucyjnej o napięciu znamionowym 0,4 kV**

Nazwa obiektu przyłączanego do sieci: ogólnodostępna stacja ładowania

Lokalizacja: gmina Rawa Mazowiecka, miejscowość Rawa Mazowiecka, ul. Katowicka 1A, nr dz. 489/4

Na podstawie Rozporządzenie Ministra Klimatu i Środowiska w sprawie szczegółowych warunków funkcjonowania systemu elektroenergetycznego z dnia 22 marca 2023 r. (Dz.U. z 2023 r. poz. 819 z późn. zm.), w odpowiedzi na wniosek z dnia 09-12-2024, określa się następujące warunki przyłączenia:

- 1 Miejsce przyłączenia: **pole liniowe rozdzielnic niskiego napięcia w stacji transformatorowej SN/nn. Stacja zasilająca 2-1616 OSADA DOLNA.**
- 2 Miejsce dostarczania energii elektrycznej stanowiące jednocześnie miejsce rozgraniczenia własności sieci dystrybucyjnej PGE Dystrybucja S.A. i instalacji Podmiotu Przyłączanego: **zaciski prądowe na wyjściu przewodów od zabezpieczeń w złączu kablowym w kierunku instalacji odbiorcy.**
- 3 Moc przyłączeniowa: **150,00 kW** – zasilanie podstawowe.
- 4 Rodzaj przyłącza: kablowe.
- 5 Zakres niezbędnych zmian w sieci związanych z przyłączeniem:
 - 5.1 **budowa sieci elektroenergetycznej tj. linii kablowej niskiego napięcia.**
 - 5.2 **dobudowa pola w rozdzielnic niskiego napięcia**
 - 5.3 **wymiana transformatora i dostosowanie stacji transformatorowej 15/0,4 kV do większej mocy**
- 6 Wymagania w zakresie budowy instalacji odbiorcy:
 - 6.1 Od złącza pomiarowego do miejsca odbioru wybudować wewnętrzną linię zasilającą spełniającą wymogi określone w Rozporządzeniu Ministra Infrastruktury z dn. 12 kwietnia 2002r w sprawie warunków technicznych, jakim powinny odpowiadać budynki i ich usytuowanie (Dz. U. nr 75 poz. 690) z późniejszymi zmianami.
 - 6.2 Rozdział przewodu ochronno-neutralnego PEN na PE i N należy lokalizować poza złączem - w instalacji odbiorczej (nie dotyczy sieci w układzie TT). Uziemienie robocze instalacji o rezystancji $\leq 30 \Omega$.
- 7 Miejsce zainstalowania układu pomiarowo-rozliczeniowego: **złącze kablowo-pomiarowe nN w granicy działki.**
- 8 Wymagania dotyczące układu pomiarowo-rozliczeniowego i systemu pomiarowo-rozliczeniowego:
 - 8.1 zastosować bezpośredni układ pomiarowo-rozliczeniowy na napięciu 0,4 kV z licznikiem 3-fazowym energii elektrycznej zapewniającym pomiar energii czynnej,
 - 8.2 układ pomiarowo-rozliczeniowy winien spełniać wymagania techniczne dla układów i systemów pomiarowych w szczególności wymagania dla kategorii C1 określone w „Instrukcji Ruchu i Eksploatacji Sieci Dystrybucyjnej” (IRiESD) obowiązującej w PGE Dystrybucja S.A. oraz „Wytycznych do budowy systemów elektroenergetycznych w PGE Dystrybucja S.A.”.
- 9 Rodzaj i usytuowanie zabezpieczenia głównego:
 - 9.1 **wkładki bezpiecznikowe topikowe zwłoczne o wartości prądu znamionowego 250 [A],**
 - 9.2 **ww. zabezpieczenie usytuować w rozłączniku bezpiecznikowym w złączu kablowym.**
- 10 Jako system dodatkowej ochrony od porażeń przyjąć samoczynne wyłączenie zasilania w czasie określonym w obowiązujących normach. Układ pracy sieci zasilającej 0,4 kV: **TN-C**
- 11 Wymagany stosunek poboru energii biernej do czynnej w miejscu dostarczania nie może być większy niż $\tan \phi = 0,4$.
- 12 Poziom zmienności parametrów technicznych energii elektrycznej w sieci mieści się w granicach przywołanego wyżej Rozporządzenia Ministra Klimatu i Środowiska.
- 13 Instalacje i urządzenia elektryczne należące do Odbiorcy powinny zapewniać bezpieczeństwo użytkowania, a przede wszystkim ochronę przed porażeniem prądem elektrycznym oraz ochronę przed przepięciami łączeniowymi i atmosferycznymi występującymi w sieci energetycznej, powstaniem pożaru, wybuchem i innymi szkodami. Wszelkie prace powinny wykonać osoby posiadające odpowiednie uprawnienia i kwalifikacje do prowadzenia robót elektrycznych.
- 14 Informacje dodatkowe:

14.1 warunki przyłączenia są ważne 2 lata od daty ich doręczenia,

14.2 realizacja inwestycji związanych z przyłączaniem obiektu Wnioskodawcy będzie dokonywana na zasadach określonych w umowie o przyłączenie do sieci dystrybucyjnej. Realizacja warunków przyłączenia (w tym rozpoczęcie prac projektowych) wymaga podpisania w okresie ważności warunków przyłączenia umowy o przyłączenie.

15 Uwagi dodatkowe:

15.1 PGE Dystrybucja S.A. zastrzega sobie prawo zmiany zakresu rzeczowego prac, wynikających ze zmian stanu sieci i jej konfiguracji lub utrudnień w budowie urządzeń.

15.2 Zmiany wpływające na zwiększenie opłaty za przyłączenie wymagają akceptacji Podmiotu Przyłączanego oraz zmiany umowy o przyłączenie.

15.3 Stacja transformatorowa zasilająca: 2-1616

15.4 Zawarcie umowy o przyłączenie będzie możliwe po przedstawieniu aktualnego tytułu prawnego do korzystania z nieruchomości.

Warunki przyłączenia opracował:

Łukasz Zajdel

Warunki przyłączenia zatwierdził.

Rejon Energetyczny Żyrardów
Wydział Przyłączenia i Rozwoju

Łukasz Zajdel

PGE Dystrybucja S.A.
oddział Łódź
Rejon Energetyczny Żyrardów
Dyrektor

Piotr Bogumił




MULTI - VEHICLE ULTRA - FAST CHARGING SOLUTION

UFC 200

Features

- 200 kW charging power for next generation e-vehicles
- Dynamic energy management minimizing the charging time
- Integrated credit card payment solution and RFID user identification
- 200 kW / 400 A CCS cable without liquid cooling
- Version with up to 1000 VDC
- Full accessibility according DIN 18040
- Connector on both sides for different traffic schemes

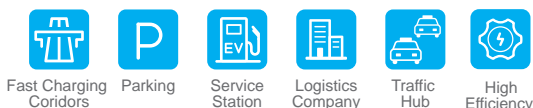

Forward-Looking EV Infrastructure

Speed-up your power with UFC 200

Delta's UFC 200 platform offers the convenience of a single charging station with the flexibility to charge up to four vehicles simultaneously. Two charging points are available for DC fast charging up to 200 kW and two charging points for AC charging with 22 kW each. Thanks to the integrated power management, the available power can be optimised, the charging times of the vehicles can be reduced and the maximum currents at the grid connection point can be secured at all times. For larger DC charging parks, additional variants and configurations are possible to optimize operation or to implement different traffic/ parking concepts

Feature Highlights



Efficient Charging Service

- Simultaneous Charging up to four vehicles
- Dynamic Load Distribution
- 94% Power Efficiency
- ISO 15118 Authentication

Charging Standard

- CHAdeMO up to 62.5 kW
- CCS up to 200 kW / 400 A
- AC Type 2 charging ports 2x 22 kW
- Choice of plug standard

Protection
IP 55, IK10

Network Connectivity

Ethernet, Cellular 2.5G / 3G / 4G



Complete System Integration

- Network Connectivity
- Backend Compatibility
- Energy Management
- Interoperability with EV

Accessibility

According to DIN 18040

User Authentication

Credit card, RFID reader, ISO 15118



Optimal Operation

- All-Weather Outdoor Design
- Low Lifecycle Cost
- High Availability Service
- Germany Eichrecht Conformity

Application Scenario

Charging Network



Fast charging corridors



Parking Lot



Service Station



Logistics companies



Urban traffic hubs

Back Office

EV Charging Network Management System



Applications

Energy Management

Membership Management

Site / Building Management

... and more

Specifications

Input		
AC Connection	3-Phase, L1, L2, L3, N, PE	
AC Voltage	400 V _{RMS} (L- L) ± 10 %	
Frequency	50 / 60 Hz	
Nominal Current	410 A _{RMS} at maximum power (200 kW DC + 44 kW AC)	
Power Factor / THD	0.99 / 2.7 %	
Mains Terminal	Terminal blocks	
Transient OVP	Class II/C protection	
Output		
DC Output Voltage Range	200V to 1000V _{DC}	
Maximum Current	500 A _{DC} at 400V _{DC} / 250A DC at 800 V _{DC}	
Maximum power	200 kW _{DC}	
Cable Length / Reach Distance	3.5 m / 2.2 m, option 5 m / 3.7 m	
Protection	Over current, Under voltage, Over voltage, Short circuit, Ground and Isolation monitoring	
User Interface & Control		
Display	7 inch LCD	
Supported Languages	English (Up to 4 additional languages available on request)	
Push Button	1 Emergency Stop Button (option)	
Keypad	5 buttons	
Local Authentication	RFID and NFC Credit card terminal option	
Network Interface	Ethernet, Cellular, 2.5 G / 3 G / 4 G	
Protocol	Back-end system integration with OCPP 1.5 and 1.6 tested with OCTT Separate service interface and optional power/energy management interface	
Environmental		
Operating Temperature	Operating from -25 °C to +50 °C	
Storage Temperature	-40 °C to +80 °C	
Humidity	< 95% relative humidity, non-condensing	
Altitude	2000 m	
Mechanical		
Ingress Protection	IP55	
Enclosure Protection	IK10 according to IEC 62262	
Cooling	Forced air	
Dimension (H x W x D) / Weight *	2079 x 859 x 998 mm / 450 kg	
Regulation		
Certificate	IEC 61851-1, IEC 61851-21-2, IEC 61851-22, IEC 62479, IEC 61851-23	
EMC	EN 55011, IEC 61851-21-2	
German Eichrecht	Full Compliant	
Credit card payment	Yes (optional)	
Accessibility	DIN 18040	
Certificate	CCS	CHAdeMO
Rating cable and connector	400A _{DC}	125A _{DC} / 500V DC
Compliance	IEC 61851-23 / -24, IEC 62196-3, DIN 70121	IEC 61851-23 / -24, JEVS G 105, Rev. 1.2 compliant
AC Charging Points		
Nominal AC Voltage	400 V _{RMS}	
At 22 kW AC socket	3 x 32 A _{RMS} at 22 kW	
Protections	RCD Type B	
Compliance AC connetor & socket	IEC 62196-2 Mode 3, Type 2	

* Dimension and weight including charging connectors, subject to variants.

Product outlook depends on configuration. Specifications are subject to change without notice.



Delta Electronics (Netherlands) BV

Zandsteen 15, 2132 MZ Hoofddorp,
The Netherlands
TEL : +31 20 655-0900
E-mail : evcs.emea@deltaww.com

emobility.delta-emea.com

Delta Electronics Inc.

3 Tungyuan Road, Chungli Industrial Zone,
Taoyuan City 32063, Taiwan
TEL : +886 3 4526107
E-mail : evcs@deltaww.com