


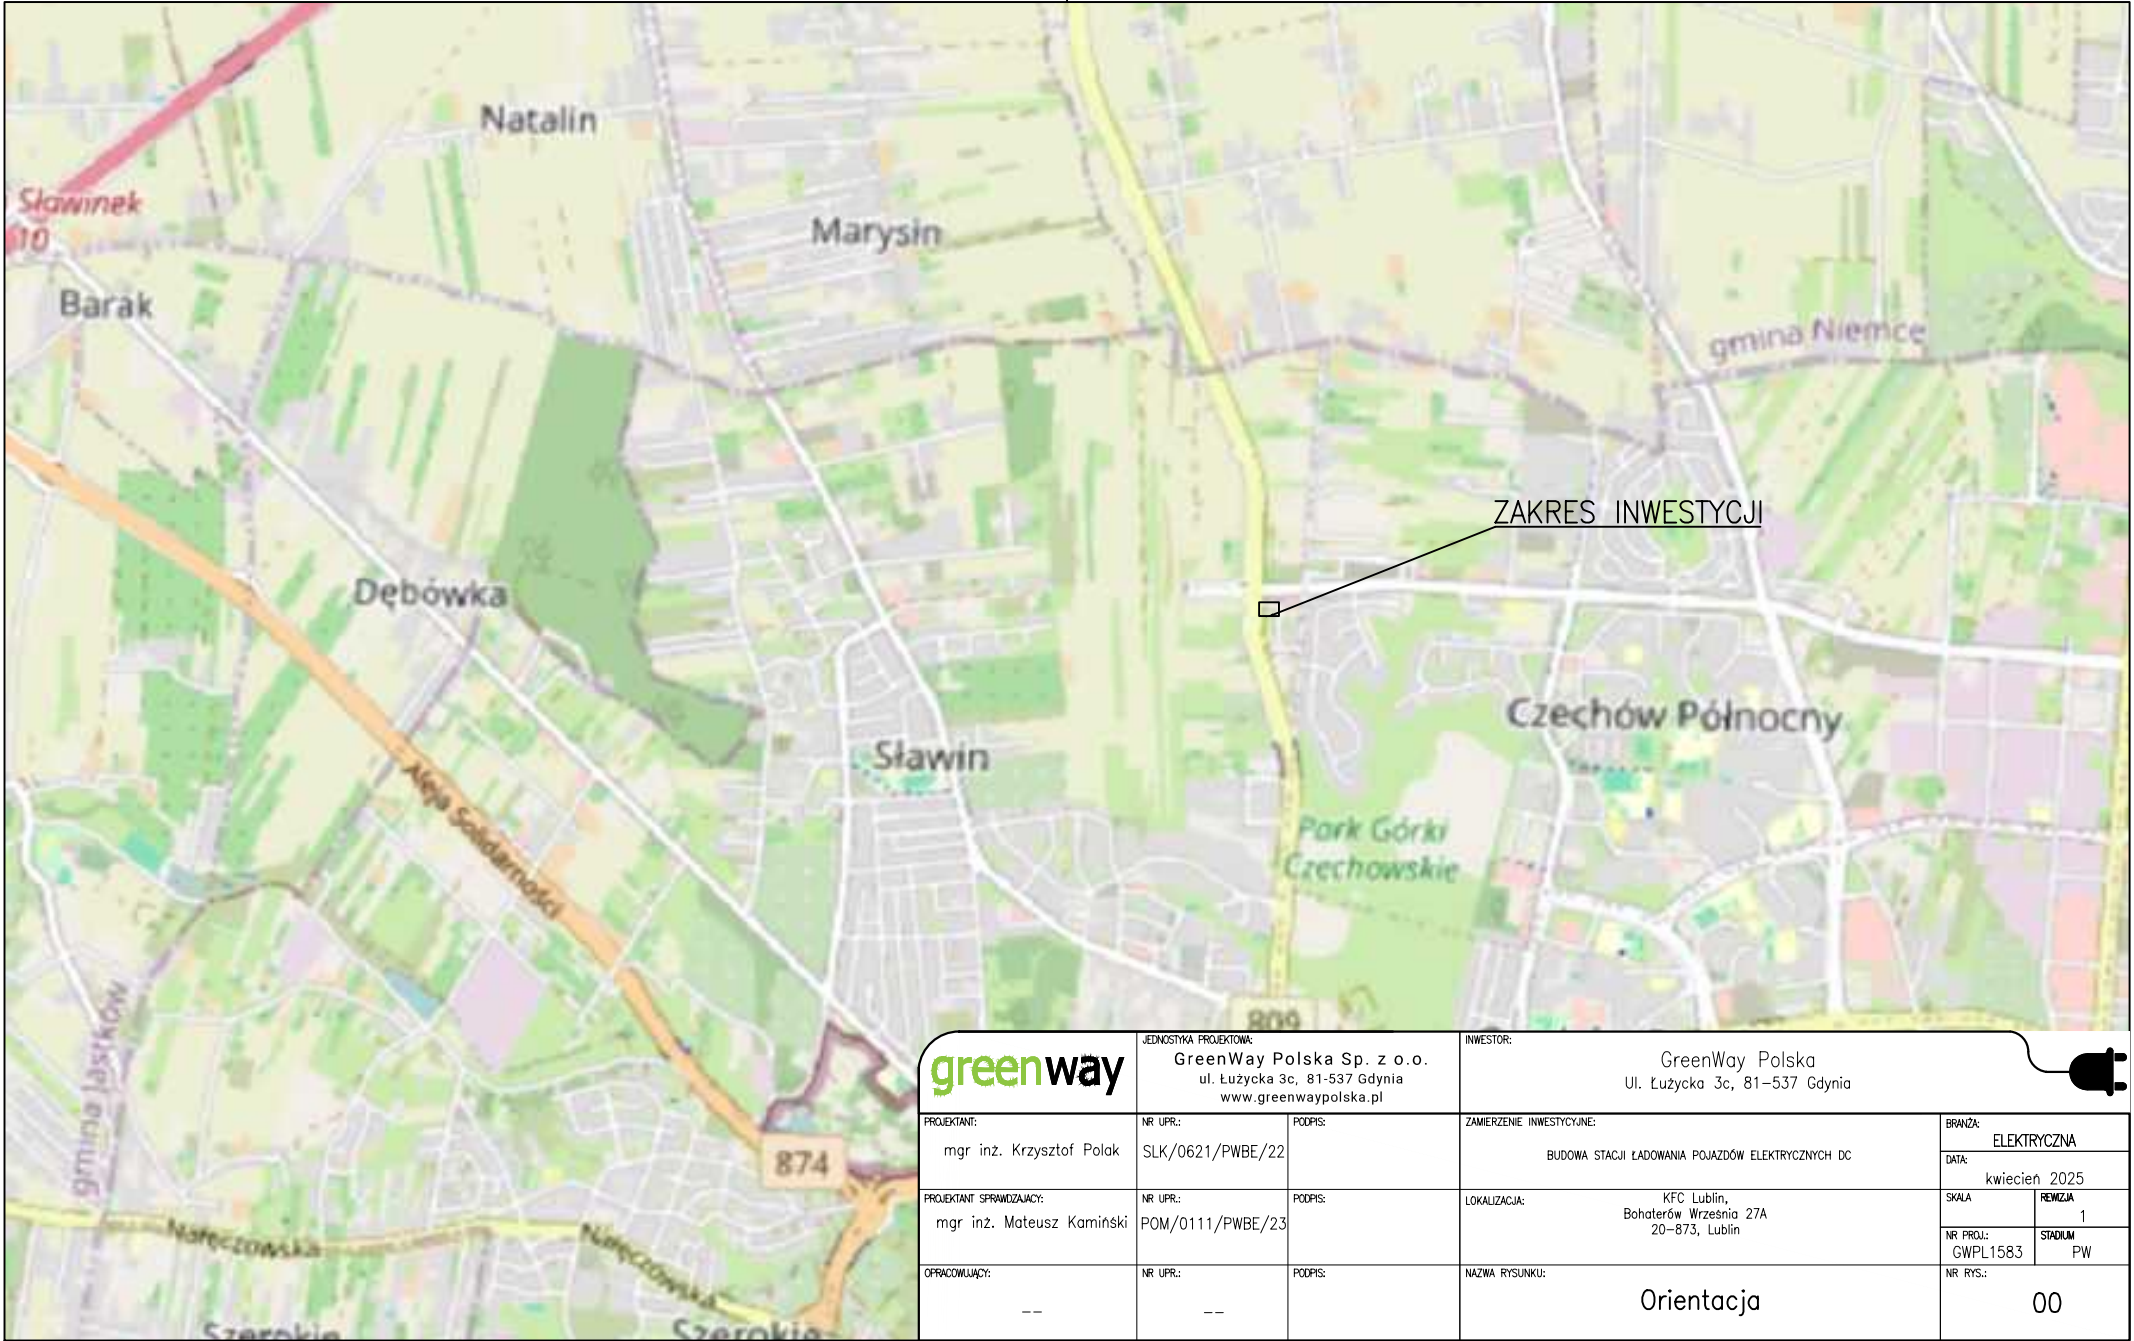

greenway

JEDNOSTKA PROJEKTOWA:

GreenWay Polska Sp. z o.o.
ul. Łużycka 3c, 81-537 Gdynia
www.greenwaypolska.pl

INWESTOR:

GreenWay Polska
Ul. Łużycka 3c, 81-537 Gdynia



PROJEKTANT:
mgr inż. Krzysztof Polak

NR UPR.:
SLK/0621/PWBE/22

PODPIS:

ZAMIERZENIE INWESTYCYJNE:
BUDOWA STACJI ŁADOWANIA POJAZDÓW ELEKTRYCZNYCH DC

BRANŻA:
ELEKTRYCZNA

PROJEKTANT SPRAWDZAJĄCY:
mgr inż. Mateusz Kamiński

NR UPR.:
POM/0111/PWBE/23

PODPIS:

LOKALIZACJA:
KFC Lublin,
Bohaterów Września 27A
20-873, Lublin

SKALA:
REMIZA
1

OPRACOWUJĄCY:
--

NR UPR.:
--

PODPIS:

NAZWA RYSUNKU:
Orientacja

NR RYS.:
00