
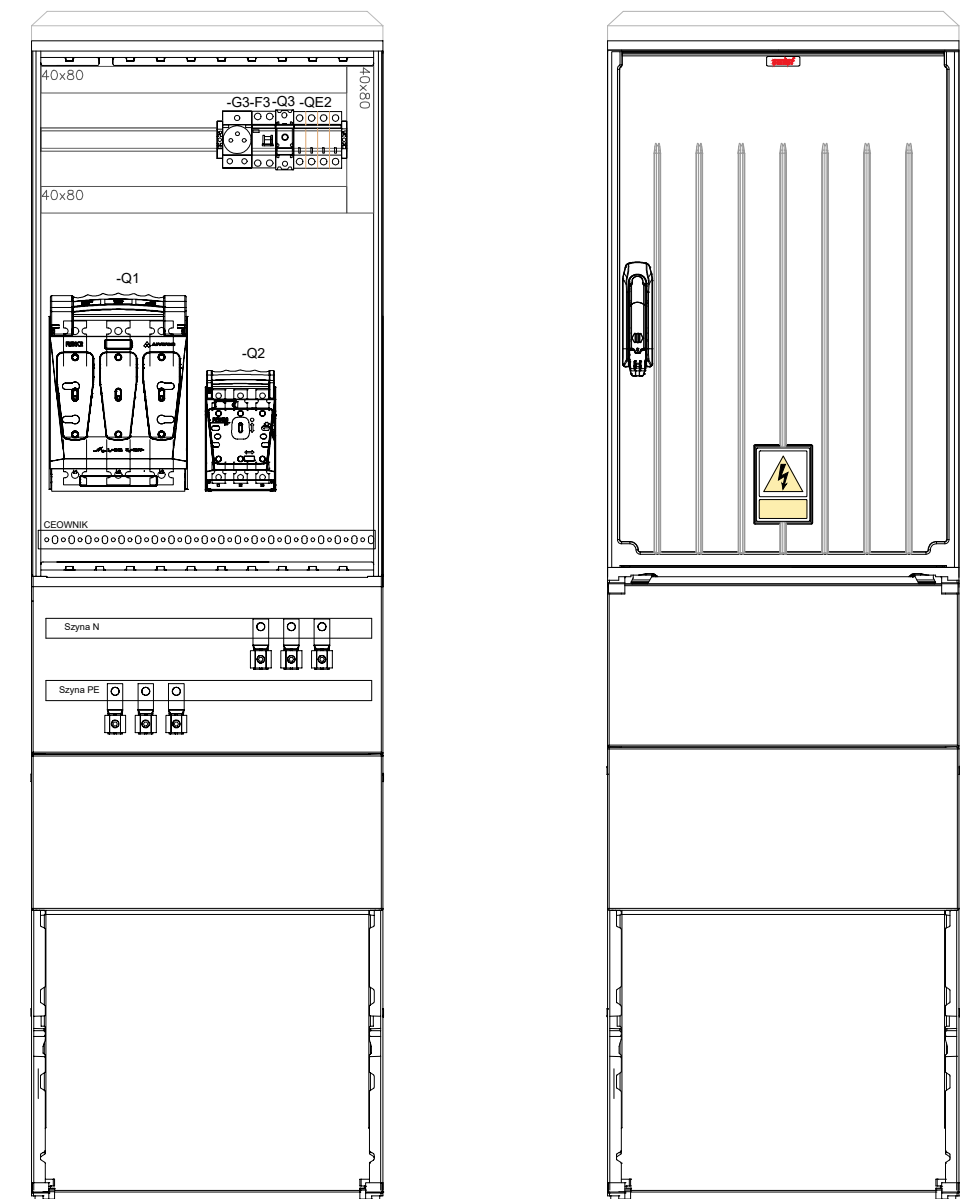


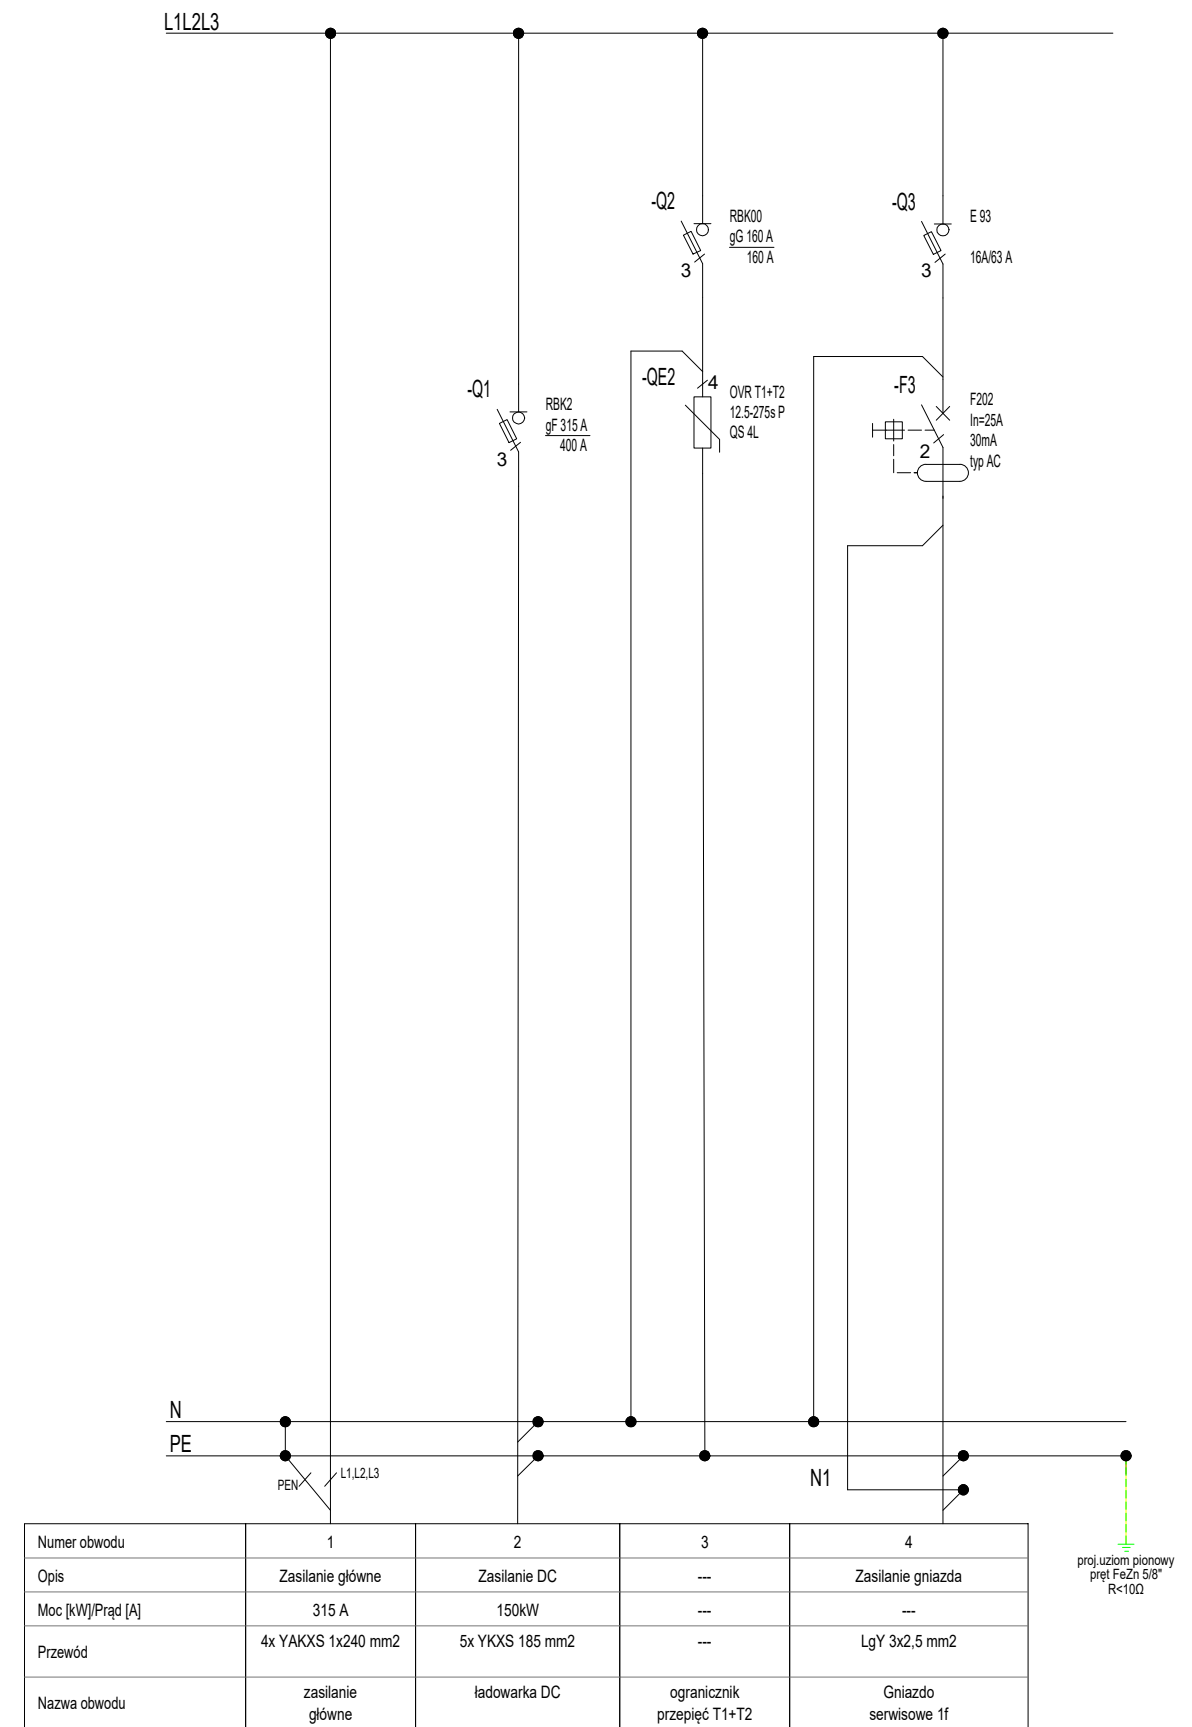

Podstawowe dane techniczne:

Obudowa: EMITER KSZ 53 x 80 + KF

Napięcie znamionowe: 230/400 V

Napięcie znamionowe izolacji: 500/690 V

Częstotliwość znamionowa: 50~60 Hz

Stopnie ochrony: IK10, IP 44

Temperatura pracy: -50~85 C

Klasa ochronności: II

Uwagi

- Instalacja zasilająca TN-C i odbiorcza: TN-S, 3NPE~400/230V 50Hz
- Ochrona przeciwporażeniowa: samoczynne wyłączenie zasilania.
- Rozdzielnice odpowiednio oznakować i wyposażać w aktualny schemat.
- Aparaty elektryczne pokazane na schemacie podano jako przykładowe i można je zastąpić aparatami innego producenta o nie gorszych parametrach.
- Ładowarka jest wyposażona w fabryczny system detekcji prądów upływowych DC.
- W przypadku dwutorowej linii zasilającej należy przewidzieć podwójne V-klemy

Rysunki i opis stanowią integralną część projektu, które należy rozpatrywać łącznie.
Całość prac wykonać zgodnie z obowiązującymi przepisami, normami oraz zasadami wiedzy technicznej.

greenway		JEDNOSTKA PROJEKTOWA: GreenWay Polska Sp. z o.o. ul. Łużycka 3c, 81-537 Gdynia www.greenwaypolska.pl		INWESTOR: GreenWay Polska Ul. Łużycka 3c, 81-537 Gdynia	
PROJEKTANT: mgr inż. Krzysztof Polak	NR UPR: SLK/0621/PWBE/22	PODPIS:	ZAMIERZENIE INWESTYCYJNE: BUDOWA STACJI ŁADOWANIA POJAZDÓW ELEKTRYCZNYCH DC	BRANŻA: ELEKTRYCZNA	DATA: kwiecień 2025
PROJEKTANT SPRAWDZAJĄCY: mgr inż. Mateusz Kamiński	NR UPR: POM/0111/PWBE/23	PODPIS:	LOKALIZACJA: KFC Lublin, Bohaterów Września 27A 20-873, Lublin	SKALA: --	
OPRACOWUJĄCY: --	NR UPR: --	PODPIS:	NAZWA RYSUNKU: Zasilające złącze kablowe ZCh	NR PROJ.: GWPL1583	REMIZJA: 1
			STADIUM: PW		NR RYS.: E3