


Oznakowanie poziome miejsca postojowego dla pojazdów elektrycznych

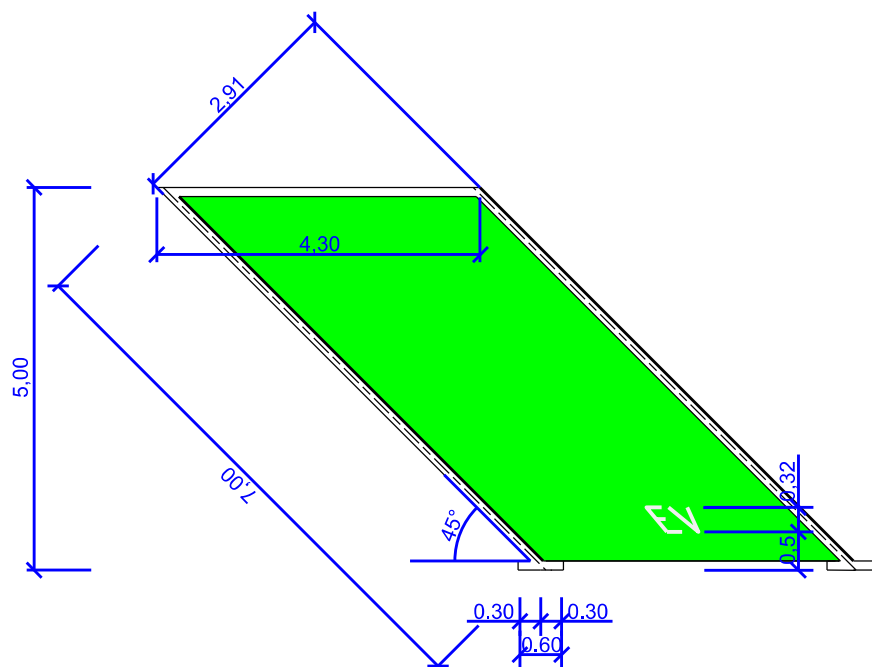

UWAGA:

1. Wypełnienie miejsca postojowego należy wykonać kolorem zielonym
2. Szorstkość oznakowania poziomego powinna spełniać wymagania techniczne określone dla wskaźnika szorstkości [SRT], który dla dróg innych niż A i S wynosi 45 (np. RAL6029)

Zamawiający:



GreenWay Polska Sp. z o.o.
ul. Łużycka 3c
81-537 Gdynia

Nazwa projektu:

Zmiana stałej organizacji ruchu w związku z budową nowoprojektowanych i przebudową istniejących stacji ładowania pojazdów elektrycznych na terenie MOP Proboszczowice i MOP Chechłó

Numer etapu / Zadania:

PROJEKT STAŁEJ ORGANIZACJI RUCHU

Nazwa obiektu:

**MOP PROBOSZCZOWICE I MOP CHECHŁÓ
W CIĄGU AUTOSTRADY A4**

Branża:

Układ drogowy

Tytuł rysunku:

Szczegół oznakowania poziomego miejsc postojowych

Funkcja

Imię i nazwisko

Nr uprawnień

Podpis

Projektant

Karolina Komorowska

POM/0289/PWBD/21

Nr projektu:

Data opracowania:
06.2026 r.

Skala:
1:100

Rewizja:

0

Nr rysunku:

arkusz 03