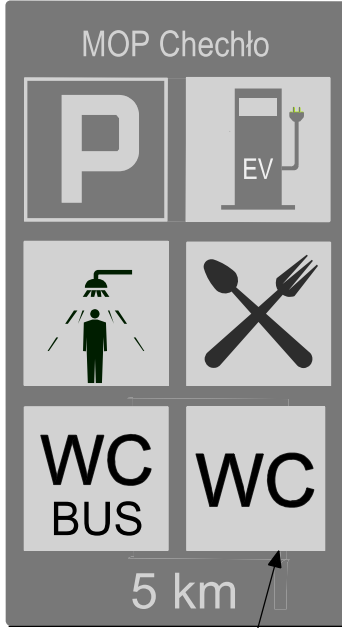


Zestawienie tablic zbiorczych D-34b w ciągu autostrady A4 przed MOP Chechło

TABLICE ISTNIEJĄCE				
				brak tablicy D-34b w odległości 10 km przed początkiem pasa wyłączania na MOP
TABLICE PROJEKTOWANE				
 proj. piktogram D-26c ("wklejka")	 proj. piktogram D-26c ("wklejka")	 proj. piktogram D-26c ("wklejka")	 proj. piktogram D-26c ("wklejka")	 km 271+990

Zamawiający:  GreenWay Polska Sp. z o.o. ul. Łużycka 3c 81-537 Gdynia			
Nazwa projektu: Zmiana stałej organizacji ruchu w związku z budową nowoprojektowanych i przebudową istniejących stacji ładowania pojazdów elektrycznych na terenie MOP Proboszczowice i MOP Chechło			
Numer etapu / Zadania: PROJEKT STAŁEJ ORGANIZACJI RUCHU			
Nazwa obiektu: MOP PROBOSZCZOWICE I MOP CHECHŁO W CIĄGU AUTOSTRADY A4			
Branża: Układ drogowy	Tytuł rysunku: Tablice zbiorcze D-34b w ciągu głównym autostrady A4 przed MOP Chechło		
Funkcja	Imię i nazwisko	Nr uprawnień	Podpis
Projektant	Karolina Komorowska	POM/0289/PWBD/21	
Nr projektu:	Data opracowania: 06.2026 r.	Skala: 1:50	Rewizja: 0 Nr rysunku: arkusz 05