

Opis prac:

- Budowa elektroenergetycznej linii kablowej nn-0,4kV typu YAKXS 4x240 mm² + FeZn 30x4 od złącza kablowo-pomiarowego ENERGA - Operator do projektowanego złącza kablowego ZCh – 1 szt.
- Montaż złącza kablowego ZCh – 1 szt.
- Budowa elektroenergetycznej linii kablowej nn-0,4kV typu 5x YKXS 1x120 mm² od złącza kablowego ZCh do projektowanej ładowarki – 1 szt.
- Montaż fundamentu – 1 szt.

Zestawienie materiałów podstawowych:

Lp.	NAZWA MATERIAŁU	Jedn.	Ilość
1.	Kabel YKXS 1x120 mm ²	m	32
2.	Kabel YAKXS 4x240 mm ²	m	8
3.	Bednarka FeZn 30x4	m	8
4.	Kabel zewnętrzny żelowany FTPw kat.5e F/UTP 4x2x0,5	m	8
5.	Rura ochronna RHDPE Ø110 niebieska np. DVK	m	2
6.	Złącze kablowe zasilające ZCh (wg. schematu) + adapter 1xRJ45 1x keystone na szynę DIN TH-35 OB. + gniazdo Keystone RJ45 STP kat.6A	kpl.	1
7.	Uziom kompletny pionowy 3m, FeCu Ø16	kpl.	1

Poświadczam, że niniejszy dokument został opracowany w wyniku prac geodezyjnych i kartograficznych, których rezultaty zawiera operat techniczny pozytywnie zweryfikowany. Jednocześnie informuję, że jestem świadomy odpowiedzialności karnej za złożenie fałszywego oświadczenia.


Identyfikator zgłoszenia prac geodezyjnych	-
Organ służby geodezyjnej, który otrzymał zgłoszenie	Starosta Sierpecki
Wykonawca prac geodezyjnych	Waldemar Wiśniewski
Nr oraz data sporządzenia dokumentu zawierającego wynik pozytywnej weryfikacji	G.6640.2.1048.2021 z dnia 13.07.2021r.
Imię i nazwisko oraz nr uprawnień zawodowych kierownika prac	Waldemar Wiśniewski Geodeta upr. nr 15188


MAPA DO CELÓW PROJEKTOWYCH

Skala 1:500

Oznaczenie kancelaryjne zgłoszenia pracy geodezyjnej		G.6640.2.1048.2021
Jednostka ewidencyjna	Identyfikator	142705_2.
	nazwa	Sierpc
Obręb ewidencyjny	Identyfikator	142705_2.0030
	nazwa	Studzieniec
Nr działki		146/2,210/4
województwo:		mazowieckie 14
Powiat:		sierpecki 1427
Mapa aktualna na dzień		24.06.2021r.
Nazwa układu współrzędnych	Prostokątnych płaskich	2000/7
	Układu wysokości	Kronsztadt '60
Kierownik prac geodezyjnych: Waldemar Wiśniewski- upraw. 15188		
Obszar opracowania		-----
POMIARY I MAPY GEODEZYJNE Wiśniewski Waldemar 09-200 Sierpc, ul. Narutowicza 53 kom. 601 056 021 NIP 776-102-97-59		Waldemar Wiśniewski Geodeta upr. nr 15188

Nie wyklucza się istnienia w terenie urządzeń podziemnych nie wykazanych na niniejszej mapie, które nie zostały odnalezione podczas wykonywania pomiarów lub nie były zgłoszone do inwentaryzacji przed zasypianiem albo dla których brak informacji branżowych.

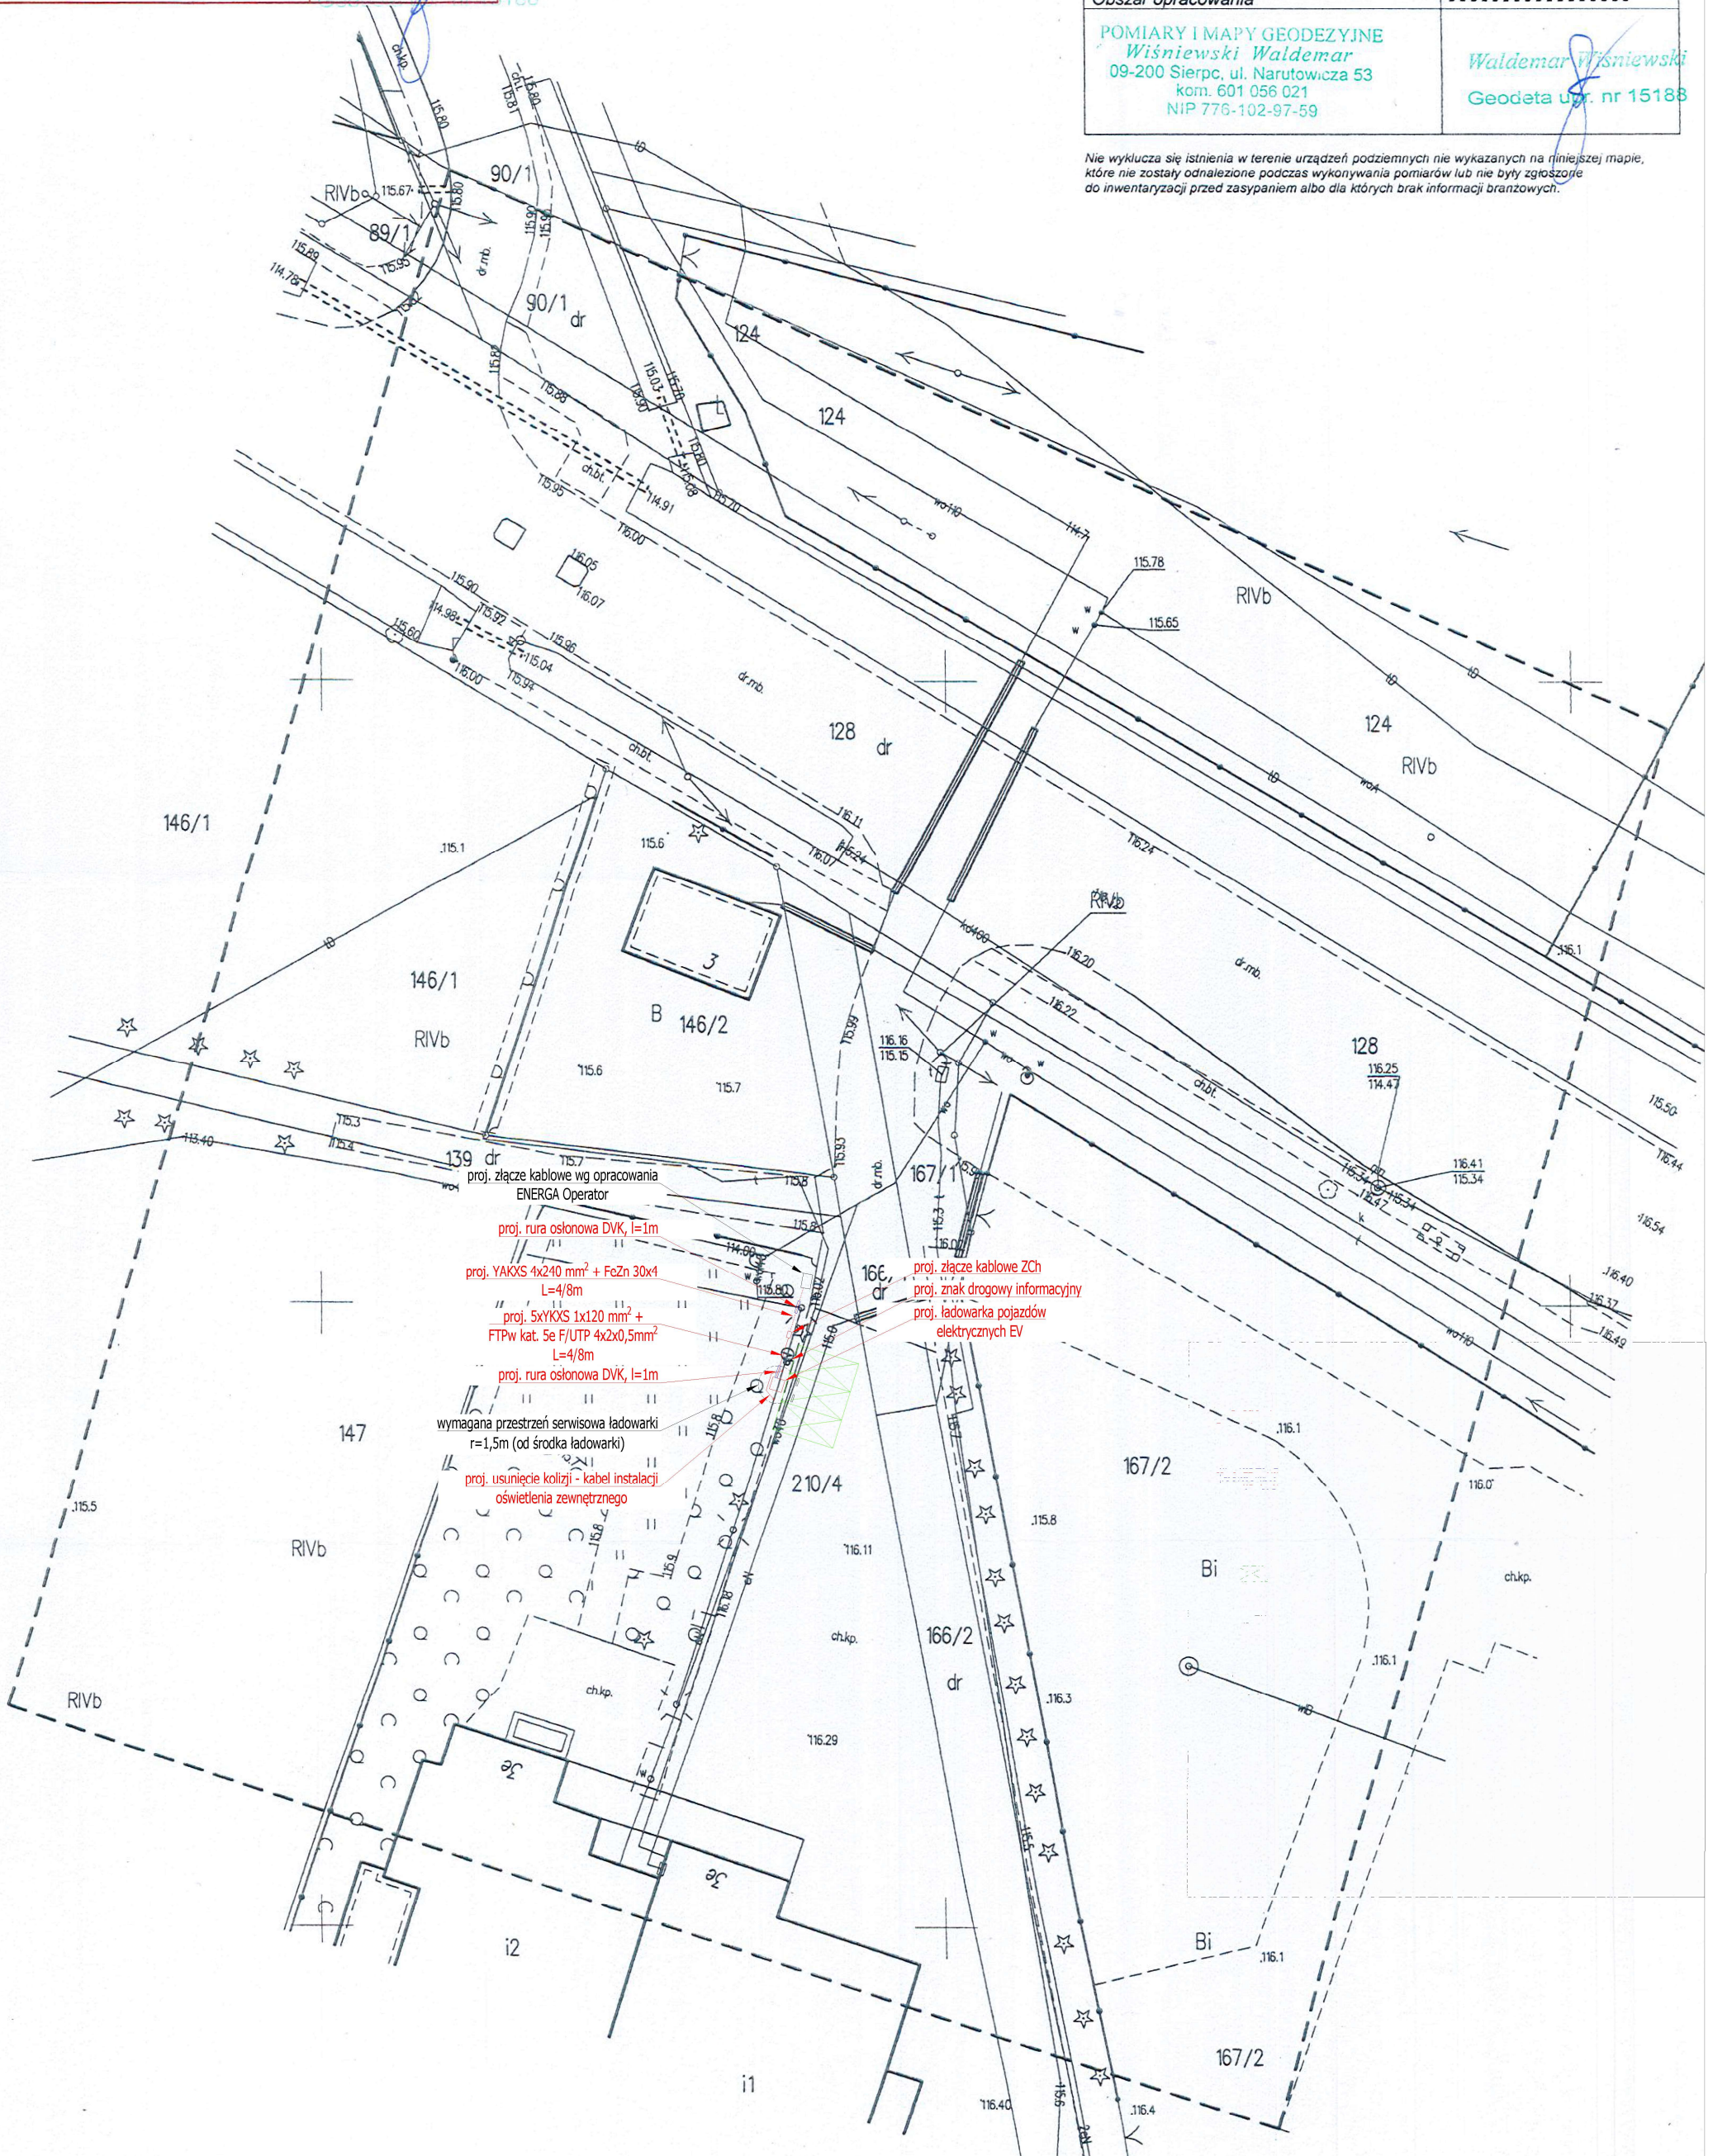


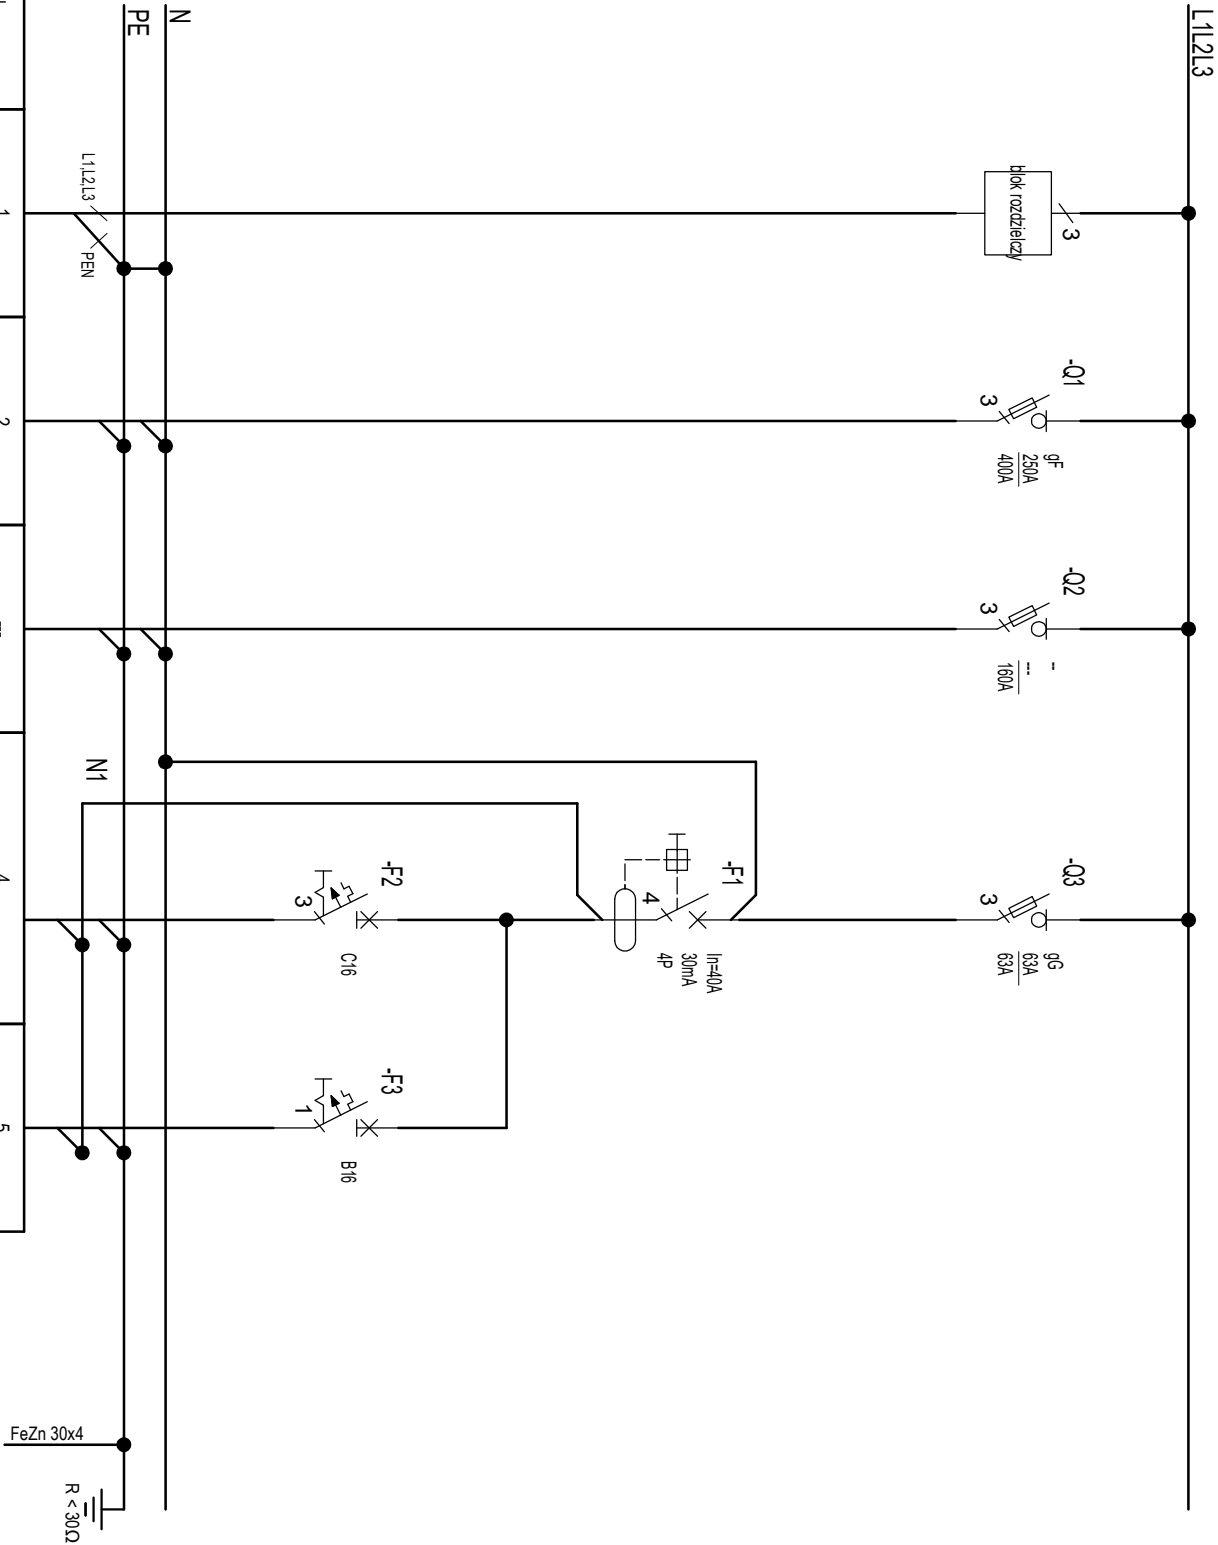

Numer obwodu	1	2	---	4	5
Opis	zasilanie główne	zasilanie	---	zasilanie gniazda	zasilanie gniazda
Moc [kW]/Prąd [A]	150 kW	150 kW	---	---	---
Przewód	YAKXS 4x240 + FeZn 30x4	5YKXS 1x120	---	5xLgY 2,5	3xLgY 2,5
Nazwa obwodu	zasilanie z ZKP	ładownia EV	REZERWA	gniazdo serwisowe 3f 16A	gniazdo serwisowe 1f

- Instalacja zasilająca: TNC, 3NPE~400/230V 50Hz
- Instalacja odbiorcza: TNC-S, 3NPE~400/230V 50Hz
- Ochrona przedwporażeniowa: samoczynne wyłączenie zasilania.
- Parametry rozdzielnic: P_n = 150 kW; I_n = 400 A
- Rozdzielnice odpowiednio oznakować i wyposażać w aktualny schemat.
- Aparaty elektryczne pokazane na schemacie podano jako przykładowe i można je zastąpić aparatami innego producenta o nie gorszych parametrach.

Rysunki i opis stanowią integralną część projektu, które należy rozpatrywać łącznie.
Całość prac wykonać zgodnie z obowiązującymi przepisami, normami oraz zasadami wiedzy technicznej.

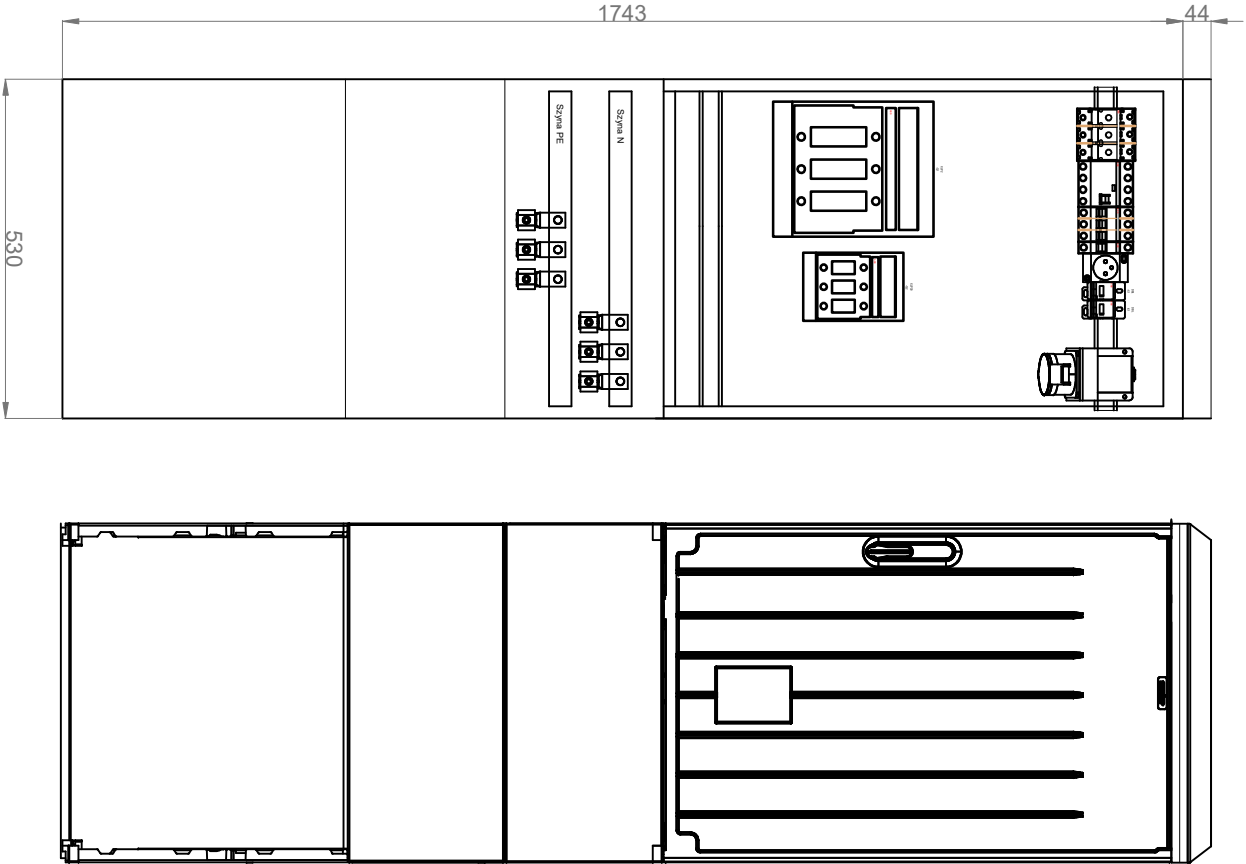

Podstawowe dane techniczne:

Obudowa: EMITER KSZ 53 x 80 + KF
Napięcie znamionowe: 230/400 V
Napięcie znamionowe izolacji: 500/690 V
Częstotliwość znamionowa: 50~60 Hz
Stopnie ochrony: IK10, IP 44
Temperatura pracy: -50~85 C
Klasa ochronności: II
Wymiary: szer.: 528 mm
..... gł.: 320 mm
..... wys.: 1743+44 mm