

DANE INWESTYCJI:


NAZWA INWESTYCJI:	Chata Walichnowska Prusak
ADRES INWESTYCJI:	Prusak 23, 98-420 Sokolniki
ZAKRES INWESTYCJI (NUMERY DZIAŁEK):	346/4
ŁADOWARKA DC (PRODUCENT i MOC):	1 x Delta 150 kW
ILOŚĆ MIEJSC POSTOJOWYCH DLA DC:	2
ŁADOWARKA AC (PRODUCENT i MOC):	brak
ILOŚĆ MIEJSC POSTOJOWYCH DLA AC:	0
MIEJSCE ZASILANIA:	Załącznik "PZT ZK OSD"
KOORDYNATOR PROJEKTU:	Paulina Koprucha
EMAIL:	paulina.koprucha@greenwaypolska.pl
KOM:	48 798 594 515
KOORDYNATOR TECHNICZNY:	
EMAIL:	
KOM:	

ZAKRES PRAC:

Wykonanie projektu dla jednej stacji ładowania o mocy do 150 kW. Instalacja dostosowana do mocy 200 kW. Ładowarka zlokalizowana przed miejscami postojowymi. Miejsca postojowe wytyczone na istniejącym parkingu.

Budowa elektroenergetycznej linii kablowej nn od projektowanego złącza OSD - Energa Operator

- 1 (odrębne opracowanie) do projektowanego ZCH.
- 2 Budowa złącza kablowego wraz z zabezpieczeniem
- 3 Budowa elektroenergetycznej linii kablowej nn od proj. ZCH do projektowanych ładowarek
- 4 Montaż ładowarki na dedykowanym fundamencie
- 5 Zabezpieczenie stacji ładowania
- 6 Malowanie miejsc postojowych
- 7 Montaż oznakowania pionowego

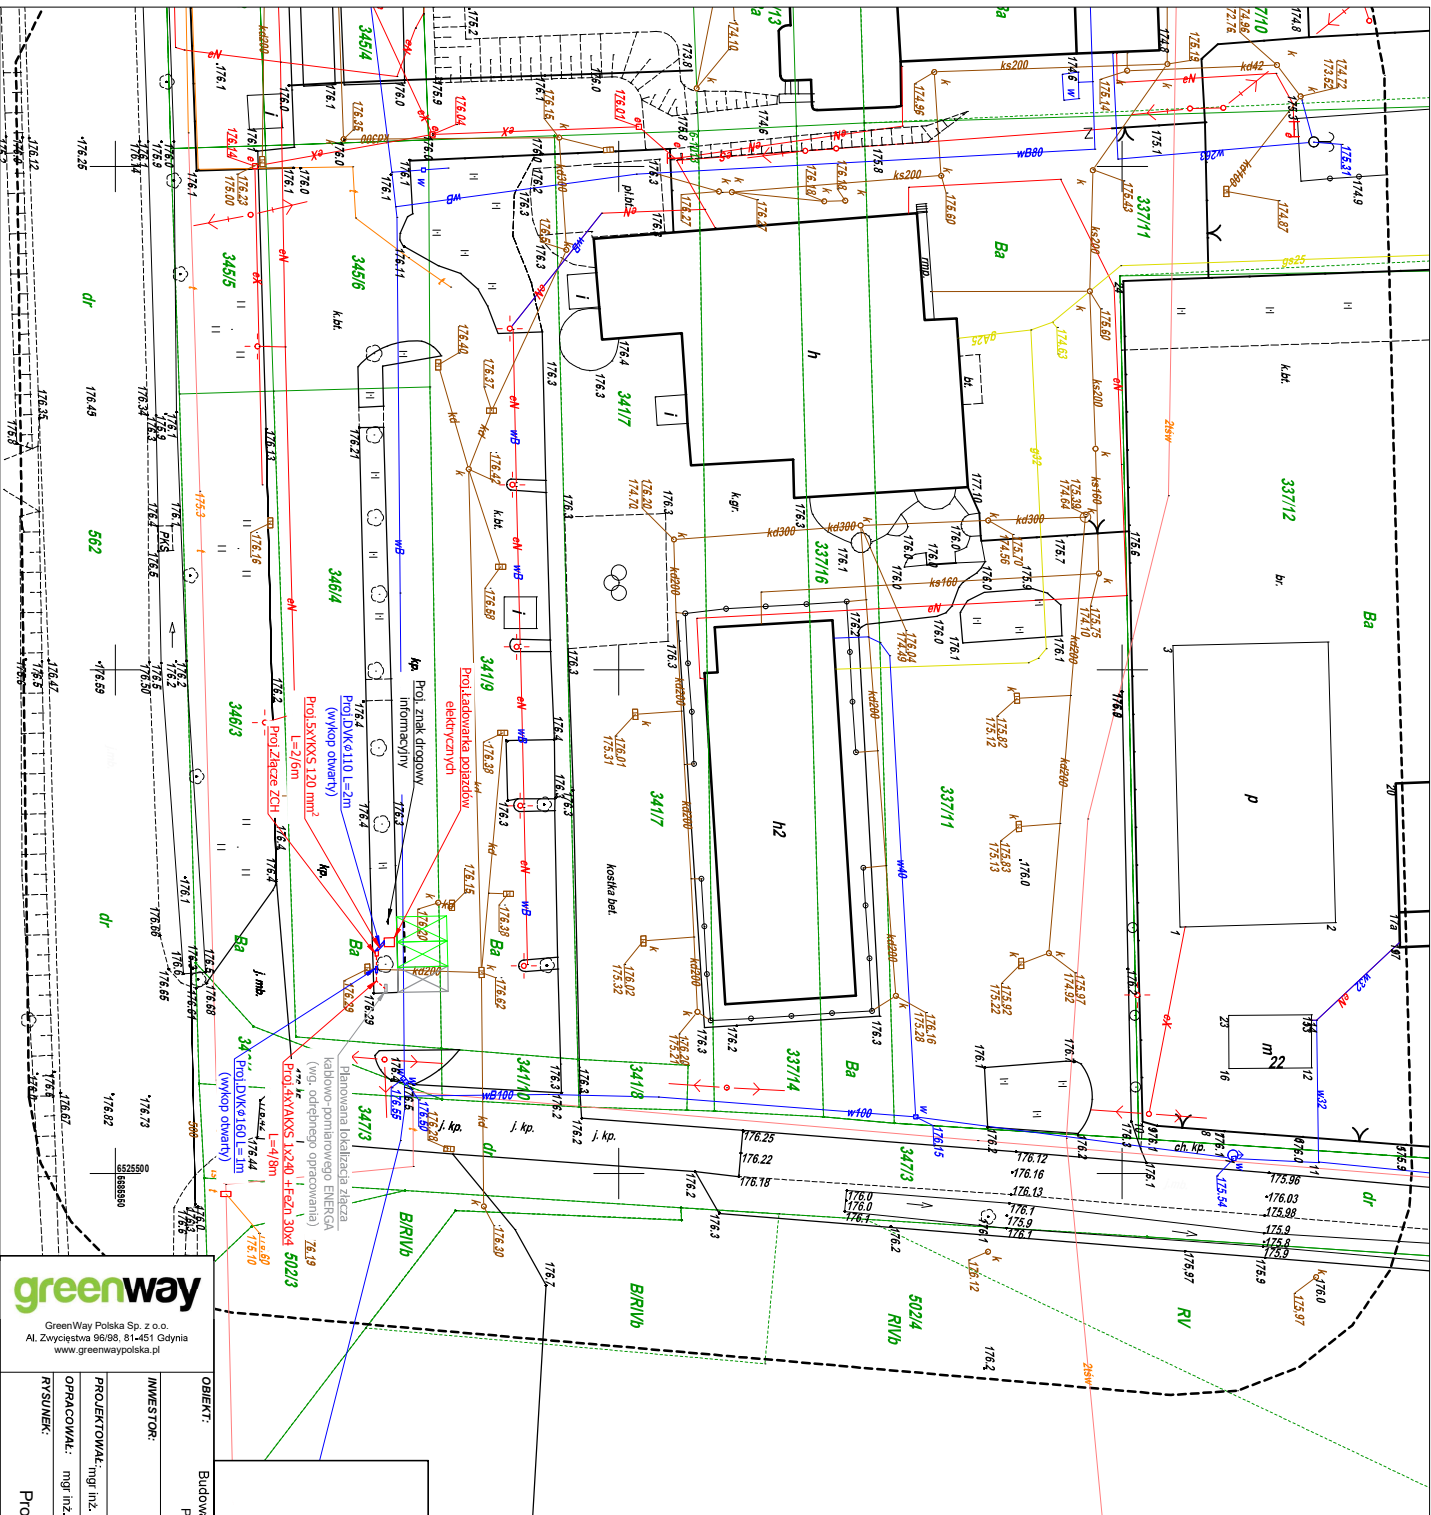

greenway
GreenWay Polska Sp. z o.o.
Al. Zwycięstwa 96/98, 05-111-111, 05-111-111
www.greenwaypolska.pl

OBIEKT:	Budowa stacji ładowania pojazdów elektrycznych Fruśka 23, 98-420 Sokolniki, dz. nr 346/4	DATA	05.2022r.
INWESTOR:	GreenWay Polska Sp. z o.o. Al. Zwycięstwa 96/98, 81-451 Gdynia	BRANŻA	elektryczna
PROJEKTOWAŁ:	mgr inż. Tomasz Jędrski	SKALA	1:500
OPRACOWAŁ:	mgr inż. Konrad Wierszeński	NR RYS.	E-1
RYSUNEK:	Projekt zagospodarowania terenu		

LEGENDA:

- projektowane linie kablowe m-0,4 kV
- ukladane bezpośrednio w ziemi
- projektowane linie kablowe m-0,4 kV
- ukladane w rurze ochronnej
- długość trasowa / całkowita linii kablowej
- wydzielone miejsca parkingowe przeznaczane dla pojazdów elektrycznych (EV) na czas ładowania
- słupki ochronny o wys. ~1m
- ogranicznik parkingowy montowany do podłoża

Projektowane linie kablowe ukladac zgodnie z norma N-SEP-E-004 metoda wykupu otwartego.
Całość prac wykonac zgodnie z obowiązującymi przepisami, normami oraz zasadami wiedzy technicznej.
Rysunki i opis stanowia integralną część projektu, które należy rozpatrywać łącznie.

Powierdzam zgodność treści mapy z oryginałem

Numer P/18/028550

Miejscowość Kępno

Data 07-06-2018

WARUNKI PRZYŁĄCZENIA

DO SIECI ELEKTROENERGETYCZNEJ ENERGA-OPERATOR SA
Oddział w Kaliszu

1. Przyłączany obiekt:
Nazwa: stacja ładowania
Adres (Nr działki): Prusak 23
gm. Sokolniki, działka numer 346/4
2. Grupa przyłączeniowa: IV
3. Moc przyłączeniowa: 100 kW
4. Miejsce przyłączenia:
GPZ - Wieruszów [03003]
Linia 15 kV Linia Nr 21100 kier. Wieruszów - Walich [SN3-03003/02]
Obiekt Ciąg liniowy [SN] Linia Nr 21100 kier. Wieruszów - Walich [SN3-03003/02]
Proj. stacja transformatorowa SN/nN
Proj. obwód nN-0,4kV
Proj. szafka pomiarowa 0,4kV
5. Miejsce dostarczania energii elektrycznej:
zaciski prądowe na ostatniej listwie zaciskowej w złączu w kierunku instalacji odbiorcy;
6. Rodzaj przyłącza: kablowe
7. Zakres prac niezbędnych do realizacji przyłączenia oraz wymagania w zakresie wyposażenia niezbędnego do współpracy z siecią:
 - 7.1. Zakres inwestycji realizowanych przez ENERGA-OPERATOR SA
 - 7.1.1. Urządzenia WN i SN:
- zgodnie z Warunkami Budowy Sieci nr B/18/031383 pobudować urządzenia SN;
 - 7.1.2. Stacja transformatorowa:
- zgodnie z Warunkami Budowy Sieci nr B/18/031383 pobudować stację transformatorową SN/nN;
 - 7.1.3. Urządzenia nn:
 - a) w zakresie przyłącza:
- z proj. stacji transformatorowej SN/nN wyprowadzić projektowany obwód nN-0,4kV kablem elektroenergetycznym 0,4kV typu YAKXS minimum 240mm² do proj. kablowej rozdzielnic szafowej naziemnej z układem półpośrednim,
 - b) w zakresie rozbudowy sieci:
- zgodnie z Warunkami Budowy Sieci nr B/18/031383 pobudować odcinek linii elektroenergetycznej 0,4kV kablem typu YAKXS minimum 120mm² z celu powiązania z istn. linią napowietrzną nN-0,4kV ze stacji transformatorowej SN/nN nr 30932,
 - następnie wykonać podział sieci między proj. stacją transformatorową Sn/nN a istniejącą;
 - 7.1.4. Wyposażenie urządzeń, instalacji lub sieci, niezbędne do współpracy z siecią, do której instalacje lub sieci są przyłączane:
Instalacje lub sieć przygotować zgodnie z obowiązującymi przepisami w tym również w zakresie ochrony przeciwporażeniowej i przepięć, do ustalonej granicy stron i miejsca do zainstalowania układu pomiarowego.
 - 7.1.5. Zabezpieczenie sieci przed zakłóceniami elektrycznymi powodowanymi przez urządzenia, instalacje lub sieci wnioskodawcy:
Zainstalowane urządzenia i instalacje nie mogą wprowadzać zakłóceń do sieci dystrybucyjnej. Obciążenia winno być rozłożone równomiernie na poszczególne fazy. W przypadku posiadania urządzeń lub instalacji mogących wprowadzać zakłócenia do sieci dystrybucyjnej należy zastosować odpowiednie urządzenia eliminujące wprowadzanie zakłóceń.
 - 7.1.6. Dostosowanie przyłączanych urządzeń, instalacji lub sieci do systemów sterowania dyspozytorskiego:
- nie dotyczy;
 - 7.1.7. Demontaże:
Materiały uzyskane z demontażu należy przekazać do magazynu Rejonu Dystrybucji w Kępnie;
 - 7.2. Zakres inwestycji realizowanych przez Podmiot Przyłączany:
Odbiorca wykona instalację przyłączaną w obiekcie przyłączanym do poboru mocy, od miejsca rozgraniczenia własności stron. Wykonanie tych czynności powinno zostać potwierdzone w "Oświadczeniu o gotowości instalacji przyłączanej";
8. Wymagany stopień skompensowania mocy biernej: $\text{tg } \varphi \leq 0.4$

9. Wymagania dotyczące układu pomiarowo-rozliczeniowego i systemu pomiarowo-rozliczeniowego:
- 9.1. Miejsce zainstalowania:
złącze kablowo-pomiarowe posadowione przy linii rozgraniczającej działkę od drogi dojazdowej po stronie działki;
- 9.2. Rodzaj i prąd znamionowy oraz miejsce usytuowania zabezpieczenia przedlicznikowego / głównego:
rozłącznik bezpiecznikowy z wkładkami topikowymi o prądzie znamionowym 160 A, zainstalowane w części pomiarowej złącza kablowo-pomiarowego
- 9.3. Sposób pomiaru: półpośredni
- 9.4. Rodzaj mierzonej energii: Energia elektryczna czynna pobrana, Energia elektryczna bierna w 2 kwadrantach, Moc maksymalna pobrana
- 9.5. Przystosowanie układu pomiarowo-rozliczeniowego do systemów zdalnego odczytu danych pomiarowych
Wymagane;
- 9.6. Wymagania dodatkowe:
- a) Dla pomiaru pośredniego lub półpośredniego, zastosować odpowiednie przekładniki i listwę kontrolno-pomiarową a w obwodach wtórnych pomiaru wykonać zabezpieczenie obwodów napięciowych liczników oraz optyczną sygnalizację zaniku napięcia.
 - b) Dla poszczególnych etapów budowy przewidzieć pomiar dostosowany do poboru mocy.
 - c) Urządzenia pomiarowe winny być osłonięte i przystosowane do oplombowania.
 - d) Wymagania techniczne dla układów transmisji danych pomiarowych określone są w Instrukcji Ruchu i Eksploatacji Sieci Dystrybucyjnej ENERGA-OPERATOR SA
 - e) inne:
 - Licznik
 - a) klasa dokładności:
 - licznik energii elektrycznej w układzie pomiarowo-rozliczeniowym powinien mieć klasę dokładności co najmniej 1 dla pomiaru energii czynnej i 2 dla energii biernej,
 - b) funkcjonalność licznika:
 - licznik energii elektrycznej winien umożliwiać jednokierunkowy pomiar energii czynnej i dwukierunkowy pomiar energii biernej z rejestracją profili obciążenia,
 - licznik energii elektrycznej powinien umożliwiać rejestrowanie i przechowywanie w pamięci pomiarów mocy czynnej w okresach od 15 do 60 minut przez co najmniej 63 dni i automatycznie zamykać okres rozliczeniowy,
 - powinien być możliwy lokalny odczyt układu pomiarowego w przypadku awarii łączy transmisyjnych lub w celach kontrolnych.
- Przystosowanie układu pomiarowo-rozliczeniowego do systemów zdalnego odczytu danych pomiarowych:
- układy transmisji danych pomiarowych powinny zapewniać standard protokołu transmisji umożliwiający zdalny odczyt danych pomiarowych do Lokalnego Systemu Pomiarowo-Rozliczeniowego (LSPR) Operatora Systemu Dystrybucyjnego,
 - układ pomiarowo-rozliczeniowy powinien umożliwiać transmisję danych pomiarowych nie częściej niż raz na dobę, przy czym nie jest wymagane dostarczanie danych pobieranej mocy i energii biernej.
- Wymagania dodatkowe:
- wzorcowane przekładniki prądowe w każdej z trzech faz o klasie dokładności, co najmniej 0,5,
 - przekładniki prądowe powinny być tak dobrane, aby dla wartości prądu wynikającego z mocy umownej i uwzględnienia zadanego współczynnika $\text{tg} \varphi$ była nie mniejsza niż 90% i nie większa niż 120% wartości znamionowego prądu pierwotnego,
 - do uzwojenia wtórnego przekładników prądowych w układach pomiarowo-rozliczeniowych nie można przyłączać innych przyrządów poza licznikami energii elektrycznej oraz w uzasadnionych przypadkach rezystorów dociążających,
 - układy pomiarowe powinny umożliwiać pomiar napięcia i prądu w każdej z faz za pomocą liczników trójsystemowych,
 - współczynnik bezpieczeństwa przekładników prądowych FS powinien być ≥ 5 ,
 - wszystkie elementy członu zasilającego oraz osłony i urządzenia wchodzące w skład układu pomiarowo-rozliczeniowego energii elektrycznej muszą być przystosowane do oplombowania.
- Zgodnie z zapisami rozporządzenia w sprawie szczegółowych warunków funkcjonowania systemu elektroenergetycznego układ pomiarowo-rozliczeniowy (tzn. liczniki oraz inne urządzenia służące bezpośrednio lub pośrednio do pomiarów i rozliczeń) dostarcza przedsiębiorstwo zajmujące się przesyłaniem i dystrybucją energii elektrycznej. W związku z tym zabudowa układu pomiarowo-rozliczeniowego odbędzie się kosztem oraz staraniem ENERGA-OPERATOR SA Oddział w Kaliszu.
10. Dane dotyczące sieci oraz parametry w zakresie elektroenergetycznej automatyki zabezpieczeniowej i systemowej
- 10.1. Dotyczy sieci o napięciu do 1 kV:

Handwritten signature and mark

- a) Układ sieci Sieć 0,4 kV pracuje w układzie TN-C.
 b) Napięcie znamionowe sieci 0,4 kV
 c) Maksymalny prąd zwarcia w sieci 26 kA
 Rzeczywistą wartość prądu zwarcia oblicza projektant.

d) System ochrony od porażeń Samoczynne wyłączenie zasilania

10.2. Dotyczy sieci o napięciu powyżej 1 kV:

- a) Sposób pracy punktu neutralnego sieci -
 b) Napięcie znamionowe sieci - kV
 c) Prąd zwarcia doziemnego - A
 d) Czas wyłączenia zwarcia doziemnego - s
 e) Moc zwarcia na szynach 15 kV - MVA
 f) Czas wyłączenia zwarcia wielofazowego - s

w stacji 110/15 kV GPZ Wieruszów

Rzeczywistą wartość prądu zwarcia wielofazowego oblicza projektant na podstawie mocy zwarcia.

- g) System ochrony od porażeń uziemienie ochronne

10.3. Inne:

- a) wymagania w zakresie automatyki zabezpieczeniowej i systemowej: - nie dotyczy
 b) sieć elektroenergetyczna wyposażona jest w automatyki SPZ i SZR, które mogą powodować przerwy w zasilaniu trwające do kilku sekund.

11. Dane znamionowe urządzeń, instalacji i sieci oraz dopuszczalne graniczne parametry ich pracy

Rodzaj urządzenia/instalacji/sieci	Napięcie znam. [kV]	Moc znam. [kW]	Prąd rozruchu [A]
-			

12. Inne ustalenia:

12.1. Dotyczy projektu budowlanego:

- a) Wymagana jest dokumentacja projektowa;
 b) Koncepcję rozwiązania technicznego uzgodnić w Dziale Dokumentacji Energetycznej Rejonu Dystrybucji w Kępnie;
 c) Dokumentacja projektowa urządzeń zasilających w zakresie objętym warunkami podlega sprawdzeniu przed przystąpieniem do realizacji.

12.2. Dotyczy współpracy ruchowej:

- nie dotyczy;

12.3. Dotyczy umowy o przyłączenie:

- nie dotyczy;

12.4. Inne wymagania:

- nie dotyczy;

13. Użytkowane urządzenia elektryczne powinny spełniać wymagania określone w obowiązujących przepisach dotyczących kompatybilności elektromagnetycznej.

14. Przy realizacji niniejszych warunków przyłączenia należy uwzględnić wymagania określone w Instrukcji Ruchu i Eksploatacji Sieci Dystrybucyjnej obowiązującej na terenie działania ENERGA-OPERATOR SA.

15. Standardy jakościowe energii elektrycznej określa Rozporządzenie Ministra Gospodarki z dnia 4 maja 2007 roku (Dz.U. Nr 93 poz. 623 z 2007 r.).

ENERGA-OPERATOR SA nie zapewnia bezprzerwowej dostawy energii do sieci elektroenergetycznej dla ww. obiektu. Należy liczyć się z możliwością przerw w dostawie energii elektrycznej. Bezprzerwową dostawę energii elektrycznej można zapewnić jedynie poprzez zainstalowanie własnego źródła energii (np. agregatu prądotwórczego, urządzenia UPS, itp.) po uprzednim uzgodnieniu warunków jego instalacji z ENERGA-OPERATOR SA Oddział w Kaliszu

16. Zawarcie umowy o przyłączenie stanowi podstawę do rozpoczęcia realizacji prac projektowych i budowlano-montażowych, na zasadach określonych w tej umowie. Projekt umowy o przyłączenie stanowi załącznik do niniejszych warunków.

17. Warunki przyłączenia są ważne 2 lata od dnia ich doręczenia.

Po zawarciu umowy o przyłączenie warunki przyłączenia ważne są w okresie obowiązywania umowy o przyłączenie.

18. Działając na podstawie art. 7 ust. 14 ustawy z dnia 10 kwietnia 1997 roku – Prawo energetyczne (Dz. U. nr 54 poz. 348 z późn. zm.) w związku z art. 34 ust. 3 pkt 3 ustawy z dnia 7 lipca 1994 roku (Dz. U. nr 89 poz. 414 z późn. zm.) ENERGA-OPERATOR SA oświadcza, że zapewni dostawę energii dla obiektu przyłączanego:

- po przyłączeniu obiektu do sieci elektroenergetycznej na podstawie niniejszych warunków przyłączenia oraz w oparciu o umowę o przyłączenie, jaka zostanie zawarta pomiędzy Podmiotem Przyłączanym a ENERGA – OPERATOR SA,



Energa
operator

- po zawarciu umowy o świadczenie usług dystrybucji lub umowy kompleksowej.

Niniejsze oświadczenie jest oświadczeniem w rozumieniu art. 34 ust. 3, pkt. 3 ustawy - Prawo budowlane.


Albert Jarosław
OPRACOWAŁ

ZATWIERDZIŁ


Kierownik
Działu
Marian Górecki

Otrzymują:

1. Wnioskodawca
2. ENERGA-OPERATOR SA Oddział w Kaliszu Rejon Dystrybucji w Kępnie
ul. Młyńska 10, 63-600 Kępno

Obowiązek informacyjny w zakresie danych osobowych.

Zgodnie z art. 13 ust. 1 i ust. 2 Rozporządzenia Parlamentu Europejskiego i Rady (UE) 2016/679 z dnia 27 kwietnia 2016 r. w sprawie ochrony osób fizycznych w związku z przetwarzaniem danych osobowych i w sprawie swobodnego przepływu takich danych oraz uchylenia dyrektywy 95/46/WE (zwane dalej RODO) uprzejmie informujemy, że:

- 1) Administratorem Twoich danych osobowych (ADO) jest: ENERGA-OPERATOR SA, ul. Marynarki Polskiej 130, 80-557 Gdańsk.
- 2) Nasze dane kontaktowe to: ENERGA-OPERATOR SA, ul. Marynarki Polskiej 130, 80-557 Gdańsk.
- 3) Z inspektorem ochrony danych możesz skontaktować się pod adresem e-mail: iod.energa-operator@energa.pl lub korespondencyjnie na adres ADO (pkt 2).
- 4) Dane osobowe przetwarzane będą na podstawie art. 6 ust 1 lit. c, f RODO, czyli w celu realizacji prawnie uzasadnionych interesów administratora oraz obowiązków prawnych ciążących na administratorze, wynikających z art. 7 Ustawy Prawo Energetyczne. Dane przetwarzane będą także w celach wynikających z prawnie uzasadnionych interesów realizowanych przez administratora. Prawnne uzasadnionym interesem ADO jest: dochodzenie roszczeń wynikających z przepisów prawa.
- 5) Podanie danych jest dobrowolne, lecz niezbędne do zawarcia umowy.
- 6) Odbiorcą danych osobowych mogą zostać:
 - a. Uprawnione organy publiczne,
 - b. Podmioty świadczące usługi na rzecz ADO, na podstawie zawartych umów w zakresie świadczonej usługi przyłączenia do sieci,
 - c. Podmioty świadczące usługi w zakresie dochodzenia należności,
 - d. Podmioty wykonujące usługi archiwizacyjne oraz niszczenia dokumentacji,
 - e. Podmioty świadczące usługi obsługi prawnej w zakresie realizowanych usług,
 - f. Podmioty świadczące usługi informatyczne w zakresie systemów przetwarzających Twoje dane osobowe.
- 7) Dane będą przetwarzane przez okres niezbędny do realizacji celów przetwarzania wskazanych w pkt 4.
 - a. W zakresie realizacji umowy, przez okres do jej zakończenia, po tym czasie dane będą przetwarzane przez okres wymagany przez prawo lub przez okres niezbędny do dochodzenia roszczeń;
 - b. W zakresie wypełniania obowiązków prawnych ciążących na ADO, dane będą przetwarzane przez okres wypełniania tych obowiązków.
 - c. W zakresie realizacji uzasadnionych interesów ADO, dane będą przetwarzane do chwili pozytywnego rozpatrzenia wniesionego przez Ciebie sprzeciwu wobec przetwarzania danych.
- 8) Informujemy o przysługującym prawie do:
 - a. dostępu do swoich danych osobowych i żądania ich kopii,
 - b. sprostowania swoich danych osobowych,
 - c. żądania ograniczenia przetwarzania swoich danych,
 - d. przenoszenia danych,
 - e. usunięcia danych, jeżeli nie jest realizowany żaden inny cel przetwarzania, np. realizacja umowy.

W stosunku do danych przetwarzanych na podstawie prawnie uzasadnionych interesów realizowanych przez administratora przysługuje Ci prawo złożenia sprzeciwu wobec przetwarzania danych osobowych.

Z uprawnień możesz skorzystać kontaktując się pisemnie na adres ADO (pkt 2) lub elektronicznie poprzez formularz zgłoszeniowy publikowany na stronie internetowej ADO www.energa-operator.pl.
- 9) Informujemy o prawie wniesienia skargi do organu nadzorczego. W Polsce organem takim jest Prezes Urzędu Ochrony Danych Osobowych.

ZPO

GreenWay Polska Sp. z o.o.

ul. Aleja Zwycięstwa 96/98

81-451 Gdynia

Kępno, 07-06-2018r.

Znak EOP-43MMP-⁰²²⁸⁵.....-2018Dot. **Wniosku o określenie warunków przyłączenia do sieci elektroenergetycznej ENERGA-OPERATOR SA Oddział w Kaliszu obiektu: stacja ładowania, w lokalizacji: Prusak, gm. Sokolniki, działka numer 346/4.**

Odpowiadając na wniosek o określenie warunków przyłączenia zarejestrowany pod numerem **P/18/028550** z dnia **24.05.2018r.** niniejszym potwierdzamy jego przyjęcie i w załączeniu przekazujemy warunki przyłączenia do sieci elektroenergetycznej wraz z projektem umowy o przyłączenie (podstawa prawna rozporządzenie Ministra Gospodarki z dnia 4 maja 2007 r. Dz. U. z 2007 r. Nr 93 poz. 623). Zawarcie umowy o przyłączenie będzie stanowiło podstawę do rozpoczęcia prac związanych z realizacją warunków przyłączenia.

W przypadku akceptacji treści załączonej umowy prosimy o czytelne podpisanie i odesłanie obydwu załączonych druków umów. Prosimy nie wpisywać daty podpisania umowy.

W przypadku konieczności uzyskania dodatkowych wyjaśnień prosimy o kontakt z ENERGA-OPERATOR SA.

Sprawę prowadzi:

ENERGA-OPERATOR S.A. Oddział w Kaliszu**Rejon Dystrybucji w Kępnie, ul. Młyńska 10, 63-600 Kępno**

tel. 801 404 404

Z poważaniem.

Załączniki:

1. Warunki przyłączenia nr P/18/028550
2. Projekt umowy o przyłączenie – 2 egz.


Kierownik
Działu Przyłączeń
Marian Górecki

**UMOWA O PRZYŁĄCZENIE
DO SIECI ELEKTROENERGETYCZNEJ nr P/18/028550**
(zwana dalej „umową”)

zawarta w dniu 2018-08-20 * roku w Kaliszu, której Stronami są:
[* datę zawarcia umowy wpisuje Operator]

ENERGA-OPERATOR Spółka Akcyjna z siedzibą w Gdańsku 80-557 przy ulicy Marynarki Polskiej 130, Oddział w Kaliszu z siedzibą w Kaliszu przy alei Wolności 8, 62-800 Kalisz, wpisana do Rejestru Przedsiębiorców Krajowego Rejestru Sądowego, prowadzonego przez Sąd Rejonowy Gdańsk Północ w Gdańsku (VII Wydział Gospodarczy) pod numerem KRS 0000033455, NIP 583-000-11-90, o kapitale zakładowym w wysokości 1 356 110 400 złotych (opłaconym w całości), **zwana dalej „Operatorem”**, reprezentowana przez:

(1) Jacek Marczak - Dyrektor Rejonu Dystrybucji w Kępnie

(2)

oraz

GreenWay Polska Sp. z o.o., siedziba: ul. Aleja Zwycięstwa 96/98, 81-451 Gdynia, wpisana do Rejestru Przedsiębiorców Krajowego Rejestru Sądowego, prowadzonego przez Sąd Rejonowy Gdynia Północ w Gdyni (Wydział VII Gospodarczy) pod numerem KRS 0000602098, NIP 5833195289, o kapitale zakładowym w wysokości złotych, **zwana dalej „Podmiotem Przyłączanym”**, reprezentowana przez:

(1) Rafał Czupiencki - Prezes Zarządu

(2)

o następującej treści:

§ 1. [Definicje]

1. Ilekroć w dalszych postanowieniach umowy używane będą następujące pojęcia należy je rozumieć jako:

- 1). **Prawo Energetyczne** – ustawę z dnia 10 kwietnia 1997 roku Prawo energetyczne (tekst jednolity Dz.U. z 2017r. poz. 220 z późniejszymi zmianami) oraz przepisy wykonawcze do tej ustawy;
- 2). **Sieć** – należące do Operatora instalacje, połączone i współpracujące ze sobą, służące do przesyłania lub dystrybucji energii elektrycznej;
- 3). **Przyłącze** – odcinek lub element Sieci służący do połączenia Instalacji Przyłączanej, o wymaganej przez Podmiot Przyłączany mocy przyłączeniowej, z pozostałą częścią Sieci;
- 4). **Instalacja Przyłączana** – instalacje, urządzenia lub sieci, które zgodnie z umową mają zostać przyłączone do Sieci;
- 5). **Obiekt** – obiekt budowlany w rozumieniu ustawy z dnia 7 lipca 1994 roku Prawo Budowlane (tekst jednolity Dz.U. z 2017 r. poz. 1332 z późniejszymi zmianami);
- 6). **Warunki Przyłączenia** – Warunki Przyłączenia określone Podmiotowi Przyłączanemu przez Operatora o nr **P/18/028550** z dnia 07-06-2018 roku;
- 7). **Przeszkody Przyłączenia** – wszelkiego rodzaju przeszkody w przyłączeniu Instalacji Przyłączanej do Sieci leżące po stronie Podmiotu Przyłączanego;
- 8). **Miejsce Rozgraniczenia Własności** – miejsce rozgraniczenia własności Sieci i własności Instalacji Przyłączanej;
- 9). **Rozbudowa Sieci** – budowę, rozbudowę lub przebudowę Sieci w zakresie niezbędnym do zrealizowania przyłączenia Instalacji Przyłączanej do Sieci w zakresie przekraczającym budowę Przyłącza;
- 10). **Miejsce Dostarczania Energii** – punkt w Sieci, do którego będzie dostarczana energia elektryczna, będący jednocześnie miejscem jej odbioru;
- 11). **Odbiór Techniczny** – czynności sprawdzenia i odbioru technicznego Przyłącza i/lub Rozbudowy Sieci dokonywane przez Operatora;
- 12). **Taryfa Operatora** – zbiór cen i stawek opłat oraz warunków ich zastosowania, opracowany przez Operatora i wprowadzony, jako obowiązujący w trybie określonym w Prawie Energetycznym, aktualna Taryfa Operatora dostępna jest na jego stronie internetowej www.energa-operator.pl, a także w siedzibie Operatora;
- 13). **Moc Przyłączeniowa** – moc czynną, planowaną do pobierania z Sieci, stanowiącą wartość maksymalną wyznaczaną w ciągu każdej godziny okresu rozliczeniowego ze średnich wartości tej mocy w okresach 15-minutowych, służącą do zaprojektowania Przyłącza;
- 14). **Siła Wyższa** – zdarzenie niezależne od Strony, zewnętrzne, niemożliwe do przewidzenia i do zapobieżenia nawet przy dołożeniu najwyższej staranności, które wystąpiło po dniu zawarcia umowy, w tym zwłaszcza wojna, zamach terrorystyczny, katastrofy naturalne, pożar, powódź, trzęsienie ziemi, burza, strajk;
- 15). **Projekt zagospodarowania działki lub terenu** – sporządzony przez uprawnionego architekta na aktualnej mapie geodezyjnej z podpisem geodety uprawnionego do wykonywania takich map, zawierający: określenie granic działki lub terenu, usytuowanie, obrys i układy istniejących i projektowanych obiektów budowlanych, sieci uzbrojenia terenu, ogrodzenie, układ komunikacyjny i układ zieleni (ze wskazaniem charakterystycznych elementów, wymiarów, rzędnych i wzajemnych odległości obiektów, w nawiązaniu do istniejącej i projektowanej zabudowy terenów sąsiednich);
- 16). **Harmonogram** – określa Zadania obu Stron oraz terminy ich wykonania, wskazane w § 3 umowy;
- 17). **Zadania** – określone w Harmonogramie obowiązki Operatora związane z Budową Przyłącza i/lub Rozbudową Sieci albo obowiązki Podmiotu Przyłączanego związane z wykonaniem Instalacji Przyłączanej;

2. Wszystkie inne pojęcia i zwroty użyte w Umowie, niezdefiniowane w ust. 1 powyżej, posiadają znaczenie określone w Prawie Energetycznym.

Handwritten signature

Handwritten mark

§ 2. [Przedmiot Umowy]

1. Przedmiotem umowy jest określenie wzajemnych praw i obowiązków Operatora oraz Podmiotu Przyłączanego w zakresie przyłączenia do Sieci Instalacji Przyłączanej znajdującej się w Obiekcie: **stacja ładowania**, zlokalizowanym w miejscowości **Prusak 23 dz. 346/4 gm. Sokolniki wiejska [Obiekt Przyłączany]**.
2. Tytułem umowy Operator zobowiązuje się do budowy Przyłącza i/lub Rozbudowy Sieci w sposób uwzględniający Warunki Przyłączenia, zaś Podmiot Przyłączany zobowiązuje się do wykonania Instalacji Przyłączanej w sposób uwzględniający Warunki Przyłączenia oraz do zapłaty opłaty za przyłączenie, zgodnie z postanowieniami umowy.
3. Strony zgodnie oświadczają, że:
 - 1). Miejscem Rozgraniczenia Własności będą: **zaciski prądowe na ostatniej listwie zaciskowej w złączu w kierunku instalacji odbiorcy;**
 - 2). Miejscem Dostarczania Energii będą: **zaciski prądowe na ostatniej listwie zaciskowej w złączu w kierunku instalacji odbiorcy;**
 - 3). Moc Przyłączeniowa wyniesie **100 kW;**
 - 4). Podmiot Przyłączany zalicza się do **IV grupy przyłączeniowej.**
4. Podmiot Przyłączany oświadcza, że dysponuje tytułem prawnym do Obiektu Przyłączanego.
5. Podmiot Przyłączany oświadcza, że ilość energii elektrycznej przewidywanej do odbioru przez Instalację Przyłączaną wynosić będzie **200000 kWh rocznie.**
6. Strony przewidują, że zawarcie umowy, na podstawie której nastąpi dostarczanie energii elektrycznej możliwe będzie w terminie **7 dni** od dnia doręczenia Podmiotowi Przyłączanemu dokumentu pn. „Oświadczenie o wykonaniu przyłączenia”, o którym mowa w §5 ust. 4 poniżej, z tym zastrzeżeniem, że gdy zgodnie z przepisami prawa lub pozwoleniami budowlanymi wymagane będzie uzyskanie pozwolenia na użytkowanie Przyłącza lub Rozbudowy Sieci, termin ten wydłuży się do czasu uzyskania ostatecznej decyzji na ich użytkowanie.

§ 3. [Harmonogram prac przyłączeniowych]

1. Podmiot Przyłączany zobowiązuje się do realizacji poniższych Zadań w terminach wskazanych poniżej:
 - 1). dostarczenia Operatorowi projektu zagospodarowania działki lub terenu, na której znajduje się Obiekt Przyłączany w terminie do **14 dni**, od dnia zawarcia umowy;
 - 2). dostarczenia Operatorowi prawomocnej decyzji administracyjnej/zgłoszenia dotyczącej zgody na budowę Obiektu Przyłączanego, w terminie nie dłuższym niż do dnia rozpoczęcia prac budowlano - montażowych związanych z realizacją Instalacji Przyłączanej, o którym mowa w pkt 3 poniżej;
 - 3). rozpocznie prace budowlano - montażowe związane z realizacją Instalacji Przyłączanej w terminie do dnia **10-09-2018** oraz zakończy w terminie do dnia **10-10-2018 [Termin Realizacji Instalacji Przyłączanej]**.
Jeżeli termin zakończenia ww. prac przypada po Terminie Realizacji Przyłączenia wskazanego w ust. 2 poniżej, to Termin Realizacji Przyłączenia ulega przedłużeniu do ww. terminu zakończenia tych prac;
 - 4). dostarczenia Operatorowi oświadczenia o stanie technicznym Instalacji Przyłączanej na formularzu oznaczonym, jako „Wzór Oświadczenia o Gotowości Instalacji Przyłączanej” stanowiącym załącznik do umowy, stwierdzającego jej wykonanie zgodnie z obowiązującymi przepisami i zasadami wiedzy technicznej oraz jej gotowość do załączenia pod napięcie **[Oświadczenie o Gotowości Instalacji Przyłączanej]** w terminie do **14 dni**, od dnia zakończenia prac budowlano - montażowych związanych z realizacją Instalacji Przyłączanej.
2. Operator zobowiązuje się do budowy Przyłącza oraz Rozbudowy Sieci w sposób uwzględniający Warunki Przyłączenia w terminie **14 miesięcy**, licząc od dnia zawarcia umowy, tj. w tym terminie dokona Odbioru Technicznego **[Termin Realizacji Przyłączenia]**, z zastrzeżeniem postanowień ust. 1 pkt 3 powyżej oraz § 4 ust. 6, 7 i 8.

§ 4. [Prace Przyłączeniowe]

1. Przyłączenie Instalacji Przyłączanej do Sieci zostanie zrealizowane z zachowaniem wymogów wynikających z obowiązujących przepisów prawa, w szczególności przepisów Prawa Energetycznego.
2. Operator może powierzyć osobom trzecim zrealizowanie całości lub części prac związanych z przyłączeniem Instalacji Przyłączanej do Sieci. Za działania i zaniechania tych osób Operator odpowiada jak za własne działania i zaniechania.
3. Podmiot Przyłączany zobowiązany jest współdziałać z Operatorem w takim zakresie, w jakim jest to niezbędne do przyłączenia Instalacji Przyłączanej do Sieci w Terminie Realizacji Przyłączenia.
4. W ramach prowadzonych przez Operatora prac przyłączeniowych, Podmiot Przyłączany jest w szczególności zobowiązany do:
 - 1). udostępnienia Operatorowi, we wskazanych przez niego terminach:
 - a). nieruchomości, na której znajduje się Instalacja Przyłączana i/lub Obiektu Przyłączanego – w takim zakresie, w jakim jest to konieczne do budowy Przyłącza i/lub Rozbudowy Sieci;
 - b). pomieszczenia lub miejsca na zainstalowanie układu pomiarowo – rozliczeniowego spełniającego wymagania określone w Warunkach Przyłączenia;
 - 2). zawiadamiania Operatora, pisemnie pod rygorem nieważności, o każdej zmianie adresu do korespondencji;
 - 3). prowadzenia robót dotyczących Instalacji Przyłączanej z uwzględnieniem Warunków Przyłączenia i umowy;
 - 4). niezwłocznego informowania o powstaniu lub istnieniu Przeszkód Przyłączenia oraz terminach ich usunięcia w sposób umożliwiający Operatorowi niezakłóconą realizację Przyłącza oraz Rozbudowę Sieci.
5. Jeżeli prace budowlano – montażowe związane z budową Przyłącza i Rozbudową Sieci prowadzone będą na nieruchomości należącej do Podmiotu Przyłączanego, Operator zobowiązany jest zawiadomić Podmiot Przyłączany o planowanym terminie rozpoczęcia tych prac z wyprzedzeniem umożliwiającym Podmiotowi Przyłączanemu przygotowanie nieruchomości, ale nie krótszym niż 14 dni przed ich rozpoczęciem.
6. Jeżeli Podmiot Przyłączany wbrew terminom określonym w §3 ust. 1 pkt 1 – 3:
 - 1). nie dostarczył Operatorowi projektu zagospodarowania działki lub terenu;
 - 2). nie dostarczył Operatorowi prawomocnej decyzji administracyjnej/zgłoszenia dotyczącej zgody na budowę Obiektu Przyłączanego;

Handwritten signature and initials in blue ink.

- 3). nie rozpoczął prac budowlano – montażowych związanych z realizacją Instalacji Przyłączanej lub ich nie kontynuuje w sposób uzasadniający przypuszczenie, że ich nie zakończy zgodnie z umową.
- Operator wezwie Podmiot Przyłączany – by w terminie 14 dni od dnia wezwania - zrealizował Zadania, z zagrożeniem, że brak realizacji Zadań w tym terminie umożliwi Operatorowi odstąpienie od Umowy zgodnie z § 8 ust 2. Operator będzie ponadto uprawniony do wstrzymania swoich prac oraz przedłużenia Terminu Realizacji Przyłączenia o czas braku realizacji Zadań przez Podmiot Przyłączany, o czym poinformuje Podmiot Przyłączany.
7. W zakresie, w jakim realizacja przyłączenia Instalacji Przyłączanej do Sieci napotyka Przeszkody Przyłączenia, Termin Realizacji Przyłączenia ulega przedłużeniu o czas istnienia Przeszkody Przyłączenia.
8. Termin Realizacji Przyłączenia ulegać będzie przedłużeniu także w przypadku zaistnienia okoliczności niezależnych od którejkolwiek ze Stron powodujących niemożność, przy zachowaniu należytej staranności, dotrzymania Terminu Realizacji Przyłączenia, w szczególności zaś w następujących przypadkach:
- 1). z powodu spadku temperatury powietrza poniżej 0°C – Termin Realizacji Przyłączenia ulega przedłużeniu o taką ilość dni, o jaką Operator nie mógł wykonywać prac przyłączeniowych z tego powodu,
 - 2). w przypadku braku Zgody Osoby Trzeciej na Rozbudowę Sieci lub Budowę Przyłącza – o okres od uzyskania przez Operatora informacji o braku Zgody Osoby Trzeciej do czasu uzyskania tej zgody,
 - 3). przekroczenia przez właściwy organ ustawowego terminu zakończenia procedury administracyjnej związanej z budową Przyłącza lub Rozbudową Sieci – o czas przekroczenia ustawowych terminów.
9. W przypadku zaistnienia jakiegokolwiek okoliczności, o której mowa w ust. 7 i 8 powyżej, powodującej niemożność dotrzymania Terminu Realizacji Przyłączenia, Operator powiadomi Podmiot Przyłączany o zaistnieniu takich okoliczności, ich rodzaju oraz określi nowy Termin Realizacji Przyłączenia lub wskaże, o jaki okres Termin Realizacji Przyłączenia ulegnie przedłużeniu.
10. Operator oświadcza, że prace projektowe dotyczące przyłączenia Instalacji Przyłączanej do Sieci mogą ujawnić konieczność objęcia zakresem Rozbudowy Sieci i/lub budowy Przyłącza nieruchomości należących do osób trzecich, co wymagać będzie zgody tych osób na przeprowadzenie odcinków rozbudowanej Sieci przez ich nieruchomości lub wykonania przez te osoby prac przygotowawczych, zwłaszcza niwelacyjnych **[Zgoda Osoby Trzeciej na Rozbudowę Sieci lub Budowę Przyłącza]**.

§ 5. [Zawiadomienie o Odbiorze Technicznym]

1. Operator zawiadomi Podmiot Przyłączany o dokonany Odbiorze Technicznym zgodnie z ust. 3 poniżej.
2. Dokonanie Odbioru Technicznego stanowi podstawę do wystawienia faktury VAT dokumentującej wykonanie przez Operatora obowiązków, o których mowa §2 ust. 2 powyżej.
3. Po dokonaniu Odbioru Technicznego Operator informuje w formie pisemnej, Podmiot Przyłączany o dokonany Odbiorze Technicznym i o terminie jego dokonania oraz wzywa Podmiot Przyłączany do przedłożenia Oświadczenia o Gotowości Instalacji Przyłączanej w terminie wskazanym w § 3 ust. 1 pkt 4.
4. Operator wyda Podmiotowi Przyłączanemu „Oświadczenie o wykonaniu przyłączenia” (tj. dokument stwierdzający możliwość przyłączenia Instalacji Przyłączanej do Sieci) po dokonaniu przez niego łącznie:
 - a) zapłaty opłaty za przyłączenie (§ 6 ust. 3) i
 - b) dostarczeniu Oświadczenia o Gotowości Instalacji Przyłączanej (§ 3 ust. 1 pkt 4).Wydanie „Oświadczenie o wykonaniu przyłączenia” nastąpi w termin 7 dni roboczych liczonych od zrealizowania ostatniej z ww. czynności.

§ 6. [Opłata za przyłączenie]

1. Podmiot Przyłączany zobowiązany jest do zapłaty na rzecz Operatora opłaty za przyłączenie w wysokości ustalonej według Taryfy Operatora oraz stawki podatku VAT obowiązujących na dzień Odbioru Technicznego.
2. Operator informuje, że szacunkowa opłata za przyłączenie - ustalona na dzień określenia Warunków Przyłączenia - wynosi **1447,71 złotych brutto** (słownie: jeden tysiąc czterysta czterdzieści siedem złotych i siedemdziesiąt jeden groszy), tj. **1177,00 złotych netto** powiększone o kwotę podatku VAT **[Szacowana opłata za przyłączenie]**. W przypadku zmiany stawki podatku VAT cena brutto ulegnie odpowiednio zmianie.
3. W terminie 7 dni od Odbioru Technicznego Operator wystawi fakturę VAT na opłatę za przyłączenie.
4. Faktura VAT, o której mowa w ust. 3, płatna będzie w terminie 14 dni od dnia jej doręczenia Podmiotowi Przyłączanemu.
5. W przypadku opóźnienia przez Podmiot Przyłączany w dokonywaniu płatności, Operator będzie uprawniony do naliczenia odsetek w wysokości ustawowej.

§ 7. [Kary umowne]

1. W razie zwłoki Operatora w dotrzymaniu Terminu Realizacji Przyłączenia Podmiot Przyłączany będzie uprawniony do żądania od Operatora zapłaty kary umownej w wysokości 0,2 % Szacowanej opłaty za przyłączenie, za każdy dzień zwłoki w dotrzymaniu tego terminu, w okresie obowiązywania umowy, nie więcej jednak niż dwukrotności kwoty Szacowanej opłaty za przyłączenie.
2. Operator będzie uprawniony do żądania od Podmiotu Przyłączanego zapłaty kary umownej w wysokości 0,2 % Szacowanej opłaty za przyłączenie, za każdy dzień zwłoki w realizacji Zadania, o którym mowa w § 3 ust. 1 pkt 4, tj. niedostarczenia Operatorowi Oświadczenia o Gotowości Instalacji Przyłączanej, nie więcej jednak niż dwukrotność Szacowanej opłaty za przyłączenie.

§ 8. [Odstąpienie od umowy]

1. Podmiot Przyłączany może odstąpić od umowy, jeżeli zwłoka Operatora w dotrzymaniu Terminu Realizacji Przyłączenia przekroczy 1 miesiąc. W przypadku odstąpienia od umowy Podmiot Przyłączany może żądać od Operatora zwrotu udokumentowanych kosztów poniesionych na realizację Instalacji Przyłączanej do dnia odstąpienia, jednak nie więcej niż dwukrotność Szacowanej opłaty za przyłączenie.
2. Operator może odstąpić od umowy, jeżeli Podmiot Przyłączany, pomimo wezwania, o którym mowa w §4 ust.6 nie realizuje Zadań w terminie tam określonym. W przypadku odstąpienia od umowy Operator może żądać od Podmiotu Przyłączanego zwrotu udokumentowanych kosztów poniesionych na realizację Przyłącza lub Rozbudowę Sieci do dnia odstąpienia, jednak nie więcej niż dwukrotność Szacowanej opłaty za przyłączenie chyba, że powyższe uchybienie Podmiotu Przyłączanego wynika ze znaczących i zawnionych działań lub zaniechań Operatora.
3. Oświadczenie o odstąpieniu od umowy powinno mieć formę pisemną pod rygorem nieważności i zawierać uzasadnienie oraz zostać

łożone w terminie 30 dni od powzięcia informacji nt. okoliczności uzasadniających odstąpienie.

4. W przypadku, gdy realizacja umowy stanie się niemożliwa z powodu okoliczności, za które żadna ze Stron nie ponosi odpowiedzialności (w tym z przyczyn technicznych, prawnych lub ekonomicznych), Strona ma obowiązek niezwłocznego zawiadomienia drugiej Strony o zaistnieniu takiej okoliczności w formie pisemnej oraz prawo zwrócenia się o wszczęcie negocjacji, a druga strona zobowiązana jest je podjąć. Strony prowadzić będą negocjacje w dobrej wierze w celu zmiany warunków realizacji umowy albo jej zakończenia, stosownie do tych okoliczności.
5. W przypadku wystąpienia Siły Wyższej, niezależnie od skutków wynikających z §4 ust. 8 powyżej, Strony podejmą starania, w drodze negocjacji prowadzonych w dobrej wierze, celem uzgodnienia nowego Terminu Realizacji Przyłączenia. W powyższych przypadkach Strony nie ponoszą odpowiedzialności za nieterminową realizację postanowień umowy.

§ 9. [Bezpieczeństwo i poufność danych]

1. Każda Strona zobowiązuje się zachować w ścisłej tajemnicy wszelkie dotyczące drugiej strony informacje techniczne, technologiczne, ekonomiczne, handlowe, prawne lub organizacyjne uzyskane w trakcie realizacji umowy lub z nią związane, nieujawnione do wiadomości publicznej, co do których strona, której informacje te dotyczą, podjęła niezbędne działania w celu zachowania ich poufności – niezależnie od formy przekazania tych informacji, jak również ich źródła i sposobu przetwarzania.
2. Informacje, o których mowa w ust. 1 należy traktować, jako tajemnicę przedsiębiorstwa chronioną w myśl ustawy z dnia 16 kwietnia 1993 roku o zwalczaniu nieuczciwej konkurencji (tekst jedn. Dz. U. z 2003 r. Nr 153, poz. 1503 z późn. zm.).
3. Strony odpowiadają za podjęcie i zapewnienie wszelkich niezbędnych środków zapewniających dochowanie przedmiotowego obowiązku zachowania poufności przez swoich pracowników oraz jakiegokolwiek osoby trzecie, którymi posługują się przy wykonaniu umowy (podwykonawców), za których działania lub zaniechania odpowiada jak za własne działania lub zaniechania.
4. Postanowienia o poufności, nie będą stanowiły przeszkody w ujawnianiu informacji, która została zaaprobowana na piśmie przez obie Strony, jako informacja, która może zostać ujawniona lub należy do informacji powszechnie znanych.
5. W przypadku niewykonania lub nienależytego wykonania obowiązku ochrony informacji, strona, której informacje ujawniono może żądać naprawienia wyników z tego tytułu szkody na ogólnych zasadach przewidzianych w obowiązujących przepisach prawa.
6. Zobowiązanie wynikające z niniejszego artykułu pozostają w mocy przez okres obowiązywania umowy oraz 5 lat po jej zakończeniu, niezależnie od powodu jej zakończenia.

§ 10. [Postanowienia końcowe]

1. Strony wskazują adresy korespondencyjne oraz osoby do kontaktów we wszelkich sprawach związanych z realizacją umowy (do których kierowana będzie korespondencja):
 - 1). ze strony Podmiotu Przyłączanego - adres korespondencyjny: **GreenWay Polska Sp. z o.o., ul. Aleja Zwycięstwa 96/98, 81-451 Gdynia**; osoba wyznaczona do kontaktu: **GreenWay Polska Sp. z o.o., tel. 789076555**;
 - 2). ze strony Operatora - adres korespondencyjny: **ENERGA-OPERATOR Spółka Akcyjna Oddział w Kaliszu, al. Wolności 8, 62-800 Kalisz**; osoba wyznaczona do kontaktu: **pracownicy ENERGA-OPERATOR SA Oddział w Kaliszu, Rejon Dystrybucji w Kępnie, tel. 801 404 404**;
2. W sprawach nieunormowanych w umowie mają zastosowanie przepisy Kodeksu Cywilnego oraz Prawa Energetycznego.
3. Zmiana umowy wymaga zachowania formy pisemnej pod rygorem nieważności.
4. Załącznikami do umowy są:
 - Załącznik nr 1 – „Warunki Przyłączenia”,
 - Załącznik nr 2 – „Wzór Oświadczenia o Gotowości Instalacji Przyłączanej”.
5. Umowa została sporządzona w dwóch jednobrzmiących egzemplarzach, po jednym dla każdej ze Stron.

§ 11. [Ustalenia dodatkowe]

[postanowienia wariantowe / niepotrzebne skreślić]

1. Podmiot Przyłączany zobowiązuje się udostępnić Operatorowi:
 - 1). nieruchomość, na której znajduje się Obiekt Przyłączany, i/lub
 - 2). Obiekt Przyłączany,w celu wykonywania przez Operatora czynności związanych z konserwacją, naprawą, przeglądem, remontem, modernizacją i usuwaniem awarii elementów Sieci znajdujących się na terenie tej nieruchomości lub Obiektu Przyłączanego.
2. O ile zaistnieje taka potrzeba dla należytej realizacji Przyłączenia i/lub Rozbudowy Sieci, Podmiot Przyłączany zobowiązuje się do wydzielenia i sprzedaży na rzecz Operatora nieruchomości lub jej części koniecznych dla posadowienia elementów Sieci albo ustanowienia służebności przesyłu na urządzenia projektowane. Sprzedaż albo ustanowienie służebności przesyłu nastąpi na podstawie odrębnego porozumienia za cenę ustaloną przez rzeczoznawcę majątkowego.

Podmiot Przyłączany:

Prezes Zarządu
GreenWay Polska Sp. z o.o.

Rafał Czyżewski

Operator:

Dyrektor
Rejonu Dystrybucji w Kępnie
Jacek Marczał

Gdynia, 29.08.2018

ENERGA – OPERATOR S.A.
Oddział w Kaliszu
Rejon Dystrybucji w Kępnie
Ul. Młyńska 10,
63-600 Kępno

Odpowiedź na pismo EOP-43MMP-003246-2018

W odpowiedzi na pismo znak EOP-43MMP-003246-2018 dotyczące omowy o przyłączenie do sieci elektroenergetycznej nr P/18/028550 dla obiektu, stacja ładowania, w lokalizacji: Prusak 23 gm. Sokolniki, działka numer 346/4 informujemy:


- zgodnie z ustawą o elektromobilności wprowadzone zmiany w ustawie z dnia 7 lipca 1994 r. – Prawo budowlane, w których do art. 29a dopisuje się stacje ładowania. A co za tym idzie nie jest wymagane zgłoszenie budowy stacji ładowania do samochodów elektrycznych czy też pozwolenie na budowę. Tak więc nie możemy Państwu przesłać takiej decyzji administracyjnej.

Prosimy o przedłużenie terminu na dostarczenie projektu zagospodarowania działki lub terenu na której znajdują się obiekt przyłączany do dnia 30.09.2018 z uwagi na oczekiwanie na mapę do celów projektowych.

Ponadto informujemy, iż inwestycję tą planujemy zrealizować, dlatego znaczącą dla nas informacją jest lokalizacja złącza kablowego, które dla nas Państwo postawicie. Na podstawie tego możemy dopiero określić jak będzie prowadzona wewnętrzna linia zasilająca. Bez takiej informacji projekt zagospodarowania terenu to dwa prostokąty na mapie do celów projektowych.

Z poważaniem,

GREENWAY POLSKA Sp. z o.o.
81-451 Gdynia, Al. Zwycięstwa 96/98
NIP: 5833195289, REGON: 363635970
KRS: 0000602098

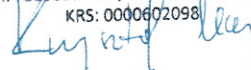

Specjalista ds.
elektroenergetycznych
Krzysztof Maj

Adres do korespondencji:

Krzysztof Maj
GreenWay Polska Sp. z o.o.

Al. Zwycięstwa 96/98

81-451, Gdynia

tel. 789-076-555

krzysztof.maj@greenwaypolska.pl

GreenWay Polska Sp. z o.o.

ul. Aleja Zwycięstwa 96/98
81-451 Gdynia

Kępno, 20-08-2018r.

Znak EOP-43MMP-003246-2018

Dot. Umowy o przyłączenie do sieci elektroenergetycznej nr P/18/028550 dla obiektu: stacja ładowania, w lokalizacji: Prusak 23 gm. Sokolniki, działka numer 346/4.

W załączeniu przesyłamy jeden egzemplarz podpisanej przez Strony umowy o przyłączenie do sieci elektroenergetycznej ENERGIA-OPERATOR SA nr P/18/028550 z dnia 20-08-2018 roku, do zasilania obiektu: stacja ładowania, zlokalizowanego w miejscowości Prusak 23 gm. Sokolniki, działka numer 346/4.

Zgodnie z zapisami § 3 pkt.1 ust. 1 i 2 umowy o przyłączenie, uprzejmie prosimy o:

- dostarczenie projektu zagospodarowania działki lub terenu na której znajduje się obiekt przyłączany (w rozumieniu ustawy Prawo Budowlane) w terminie do 14 dni od dnia zawarcia umowy
- dostarczenie prawomocnej decyzji administracyjnej / zgłoszenia, dotyczącej zgody na budowę Obiektu Przyłączanego (najpóźniej do dnia 10-09-2018r.)
- wykonanie lub dostosowanie Instalacji Przyłączanej w Obiekcie Przyłączanym do poboru lub zwiększonego poboru mocy, od Miejsca Rozgraniczenia Własności, w zakresie określonym w Warunkach Przyłączenia.

Operator będzie ponadto uprawniony do odstąpienia od Umowy lub wstrzymania swoich prac oraz przedłużenia Terminu Realizacji Przyłączenia, o czas braku realizacji ww. zadań przez Podmiot Przyłączany.

Sprawę prowadzi:
ENERGA - OPERATOR SA Oddział w Kaliszu
Rejon Dystrybucji w Kępnie
tel. 801 404 404

Z poważaniem,

Dyrektor
Rejonu Dystrybucji w Kępnie
Jacek Marczak

Załączniki:

1. Umowa o przyłączenie nr P/18/028550 - 1-egz.

